

СКВЕР В С.МИЧУРИНО ДЕРБЕНТСКОГО РАЙОНА РД



Местоположение: Дербентский р-н, с.Мичурино

Тирология объекта: Сквер


Разработчик: ООО "Югпроектстрой"



МИНСТРОЙ РД
Министерство строительства,
архитектуры и жилищно-коммунального
Хозяйства Республики Дагестан





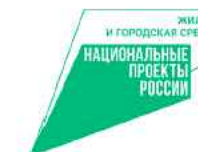



МИНСТРОЙ
РОССИИ
Министерство строительства
и жилищно-коммунального
хозяйства Российской Федерации



ФОРМИРОВАНИЕ
КОМФОРТНОЙ
ГОРОДСКОЙ СРЕДЫ

СОДЕРЖАНИЕ

	Содержание	2
	Пояснительная записка	3
	Технико-экономические показатели	4
	Анализ территории	5
	Ситуационный план	6
	Кадастровая схема	7
	Опорный план	8
	Фотофиксация	9
	Архитектурные решения	10
	Генеральный план	11
	Схема покрытий территории	12
	Схема озеленения территории	13
	Схема освещения территории	14
	Схема расположений МАФ	15
	Схема конструкций дорожных одежд	16
	Типы элементов благоустройства (МАФ)	17
	3D - иллюстрации	18
	Вид №1	19
	Вид №2	20
	Вид №3	21
	Вид №4	22
	Разбивочный план	23
	План разбивки территории	24
	Укрупненный сметный расчет	25
	Укрупненный сметный расчет	26



ПОЯСНИТЕЛЬНАЯ ЗАПИСКА

Планируемая под благоустройство территория находится на открытой территории по ул. Жукова рядом с центральной улицей села Мичурино.

При выборе указанной территории для обустройства сквера и участия в рамках Программы были учтены социально-экономическая и общественная значимость объекта для жителей поселения. В настоящее время в населенном пункте отсутствует благоустроенная территория, предназначенная для отдыха жителей.

Благоустраиваемый сквер находится в центральной части села Мичурино.

Общая площадь территории, отведенной под сквер - 5000,0 квадратных метров. Планируется устройство тротуаров из плитки, освещение и ограждение территории, обустройство детской площадки, обустройство спортивной площадки, озеленение. До начала производства работ планируется проведение подготовительных мероприятий за счет средств местного бюджета.

Благоустроенный сквер станет центром притяжения детей и молодежи села Мичурино, местом для проведения общественных и культурных мероприятий.



ТЕХНИКО-ЭКОНОМИЧЕСКИЕ ПОКАЗАТЕЛИ



Покрытия

Брусчатка	м ²	215,0
-----------	----------------	-------

Освещение


Светильник тип 1	шт	6
------------------	----	---

МАФы


Ограждение (3D панели)	п.м.	90,0
Скамейка	шт	5
Урна	шт	5



АНАЛИЗ ТЕРРИТОРИИ


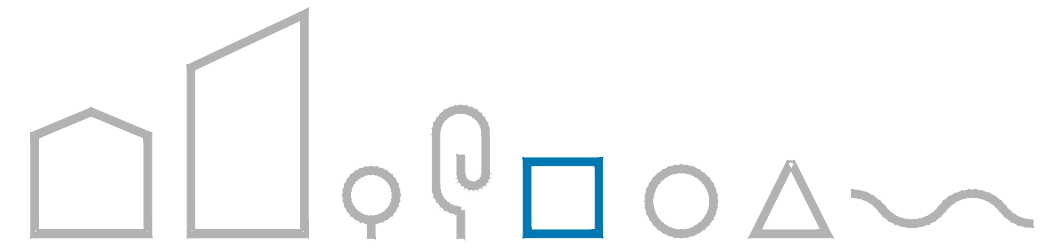


СИТУАЦИОННЫЙ ПЛАН

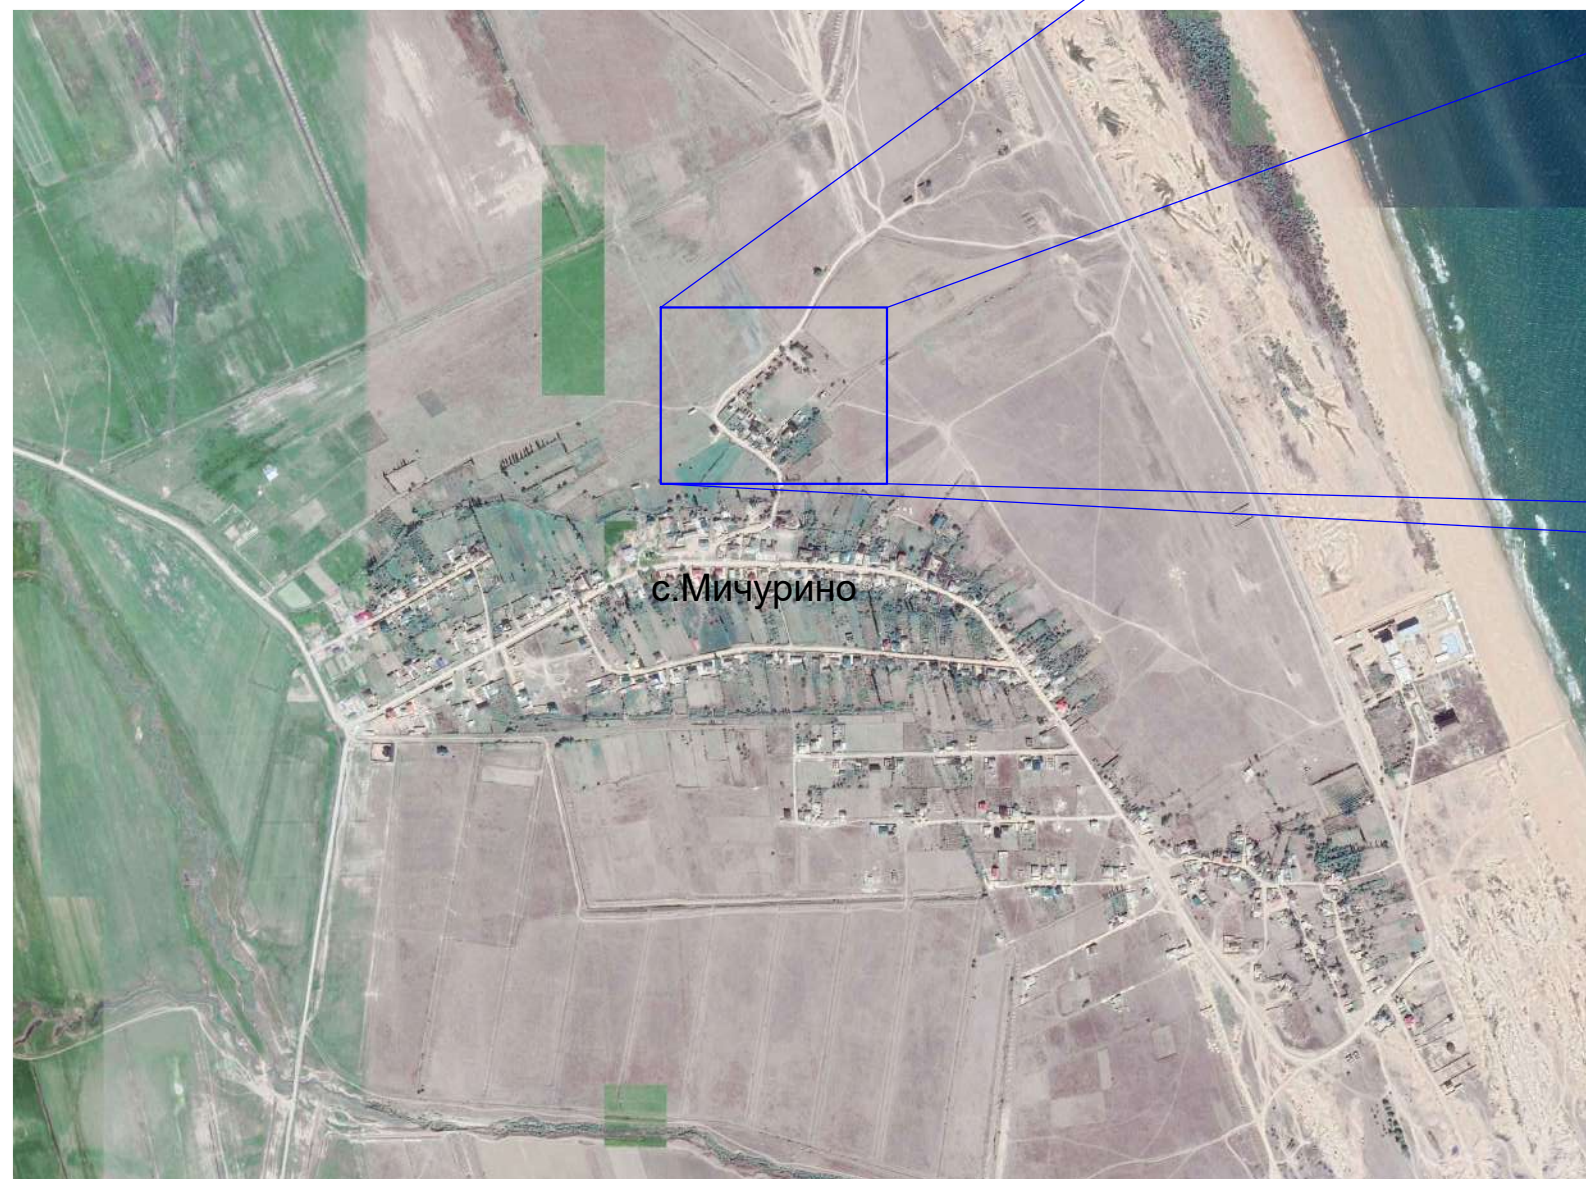

Общая площадь благоустраиваемой территории - 5000,0м²

КАДАСТРОВАЯ СХЕМА


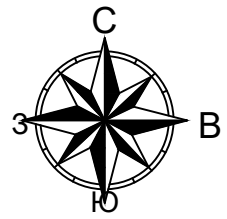
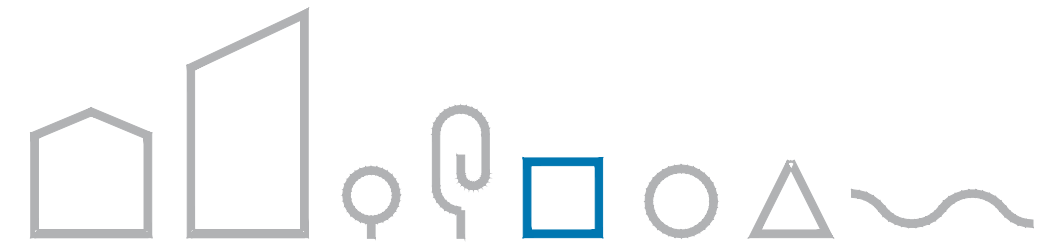


Кадастровый номер земельного участка - 05:07:000065:366

Сквер в с.Мичурино Дербентского р-на РД

Лист
07/26

ОПОРНЫЙ ПЛАН

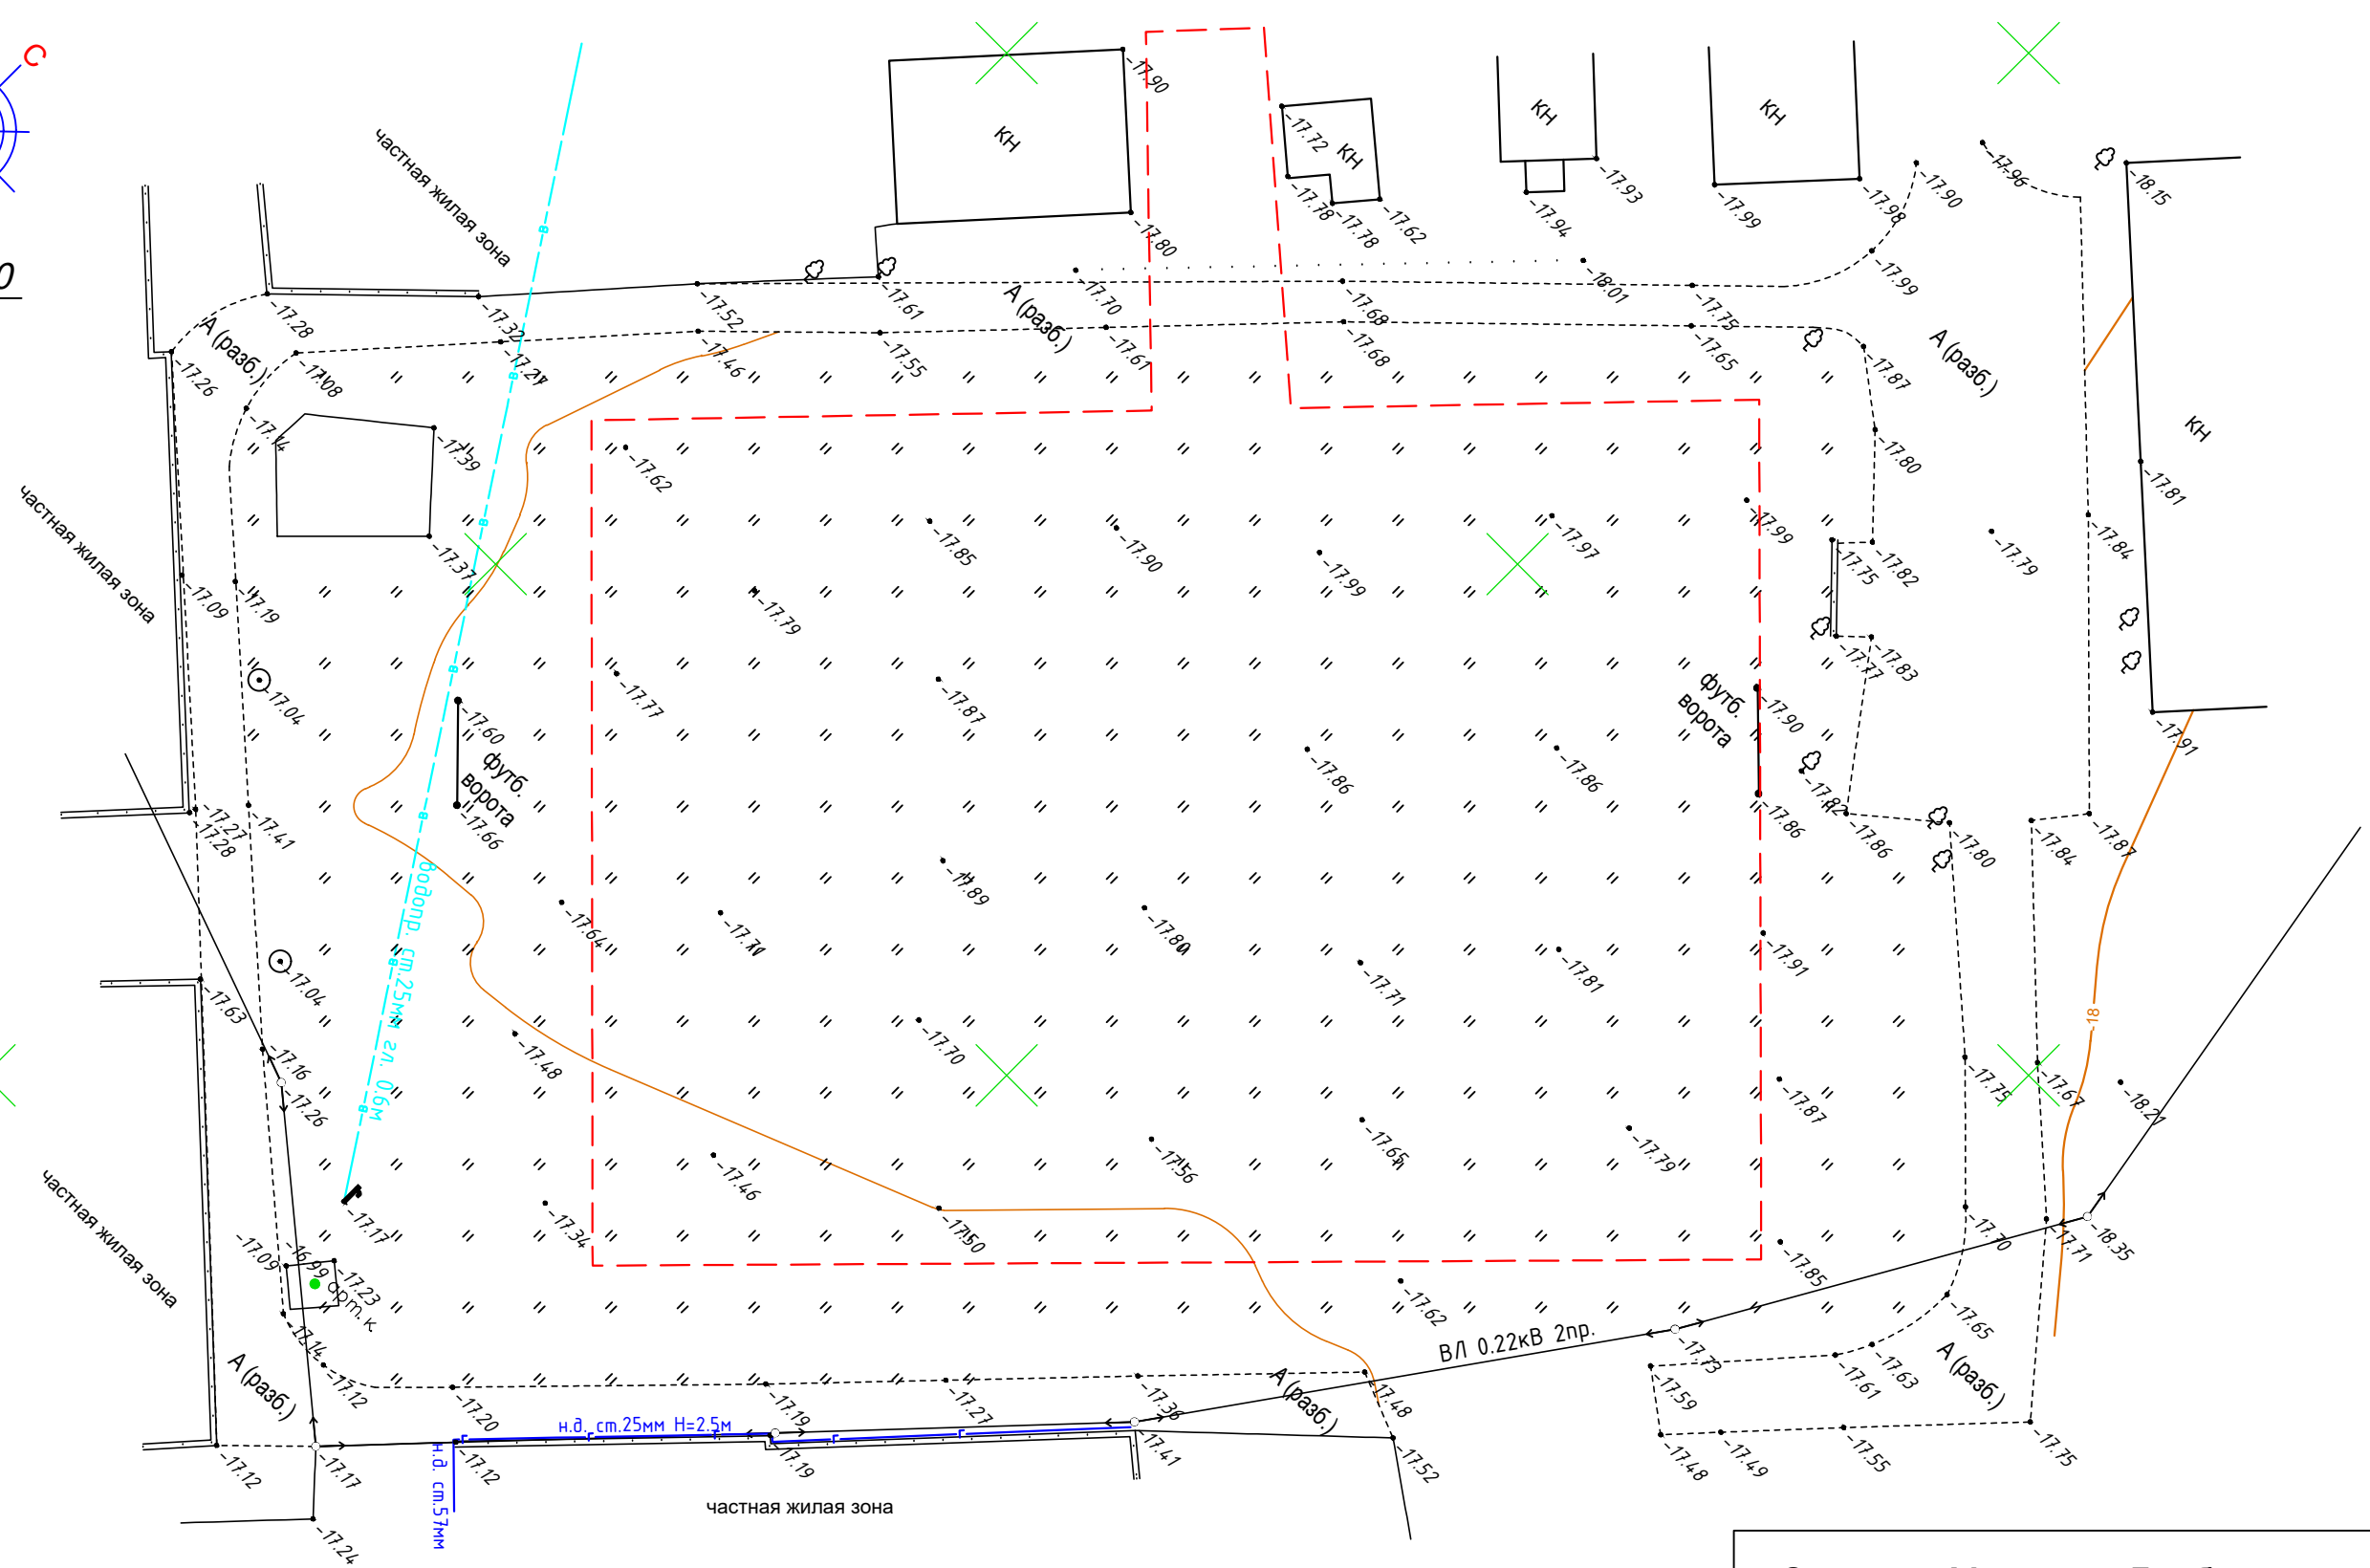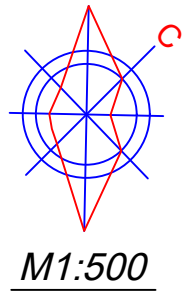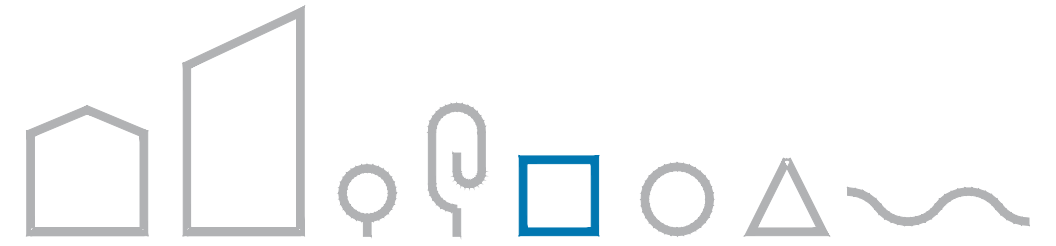


ФОТОФИКСАЦИЯ




АРХИТЕКТУРНЫЕ РЕШЕНИЯ



ГЕНЕРАЛЬНЫЙ ПЛАН

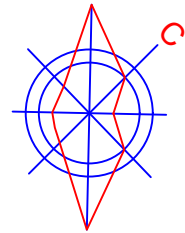

M1:500

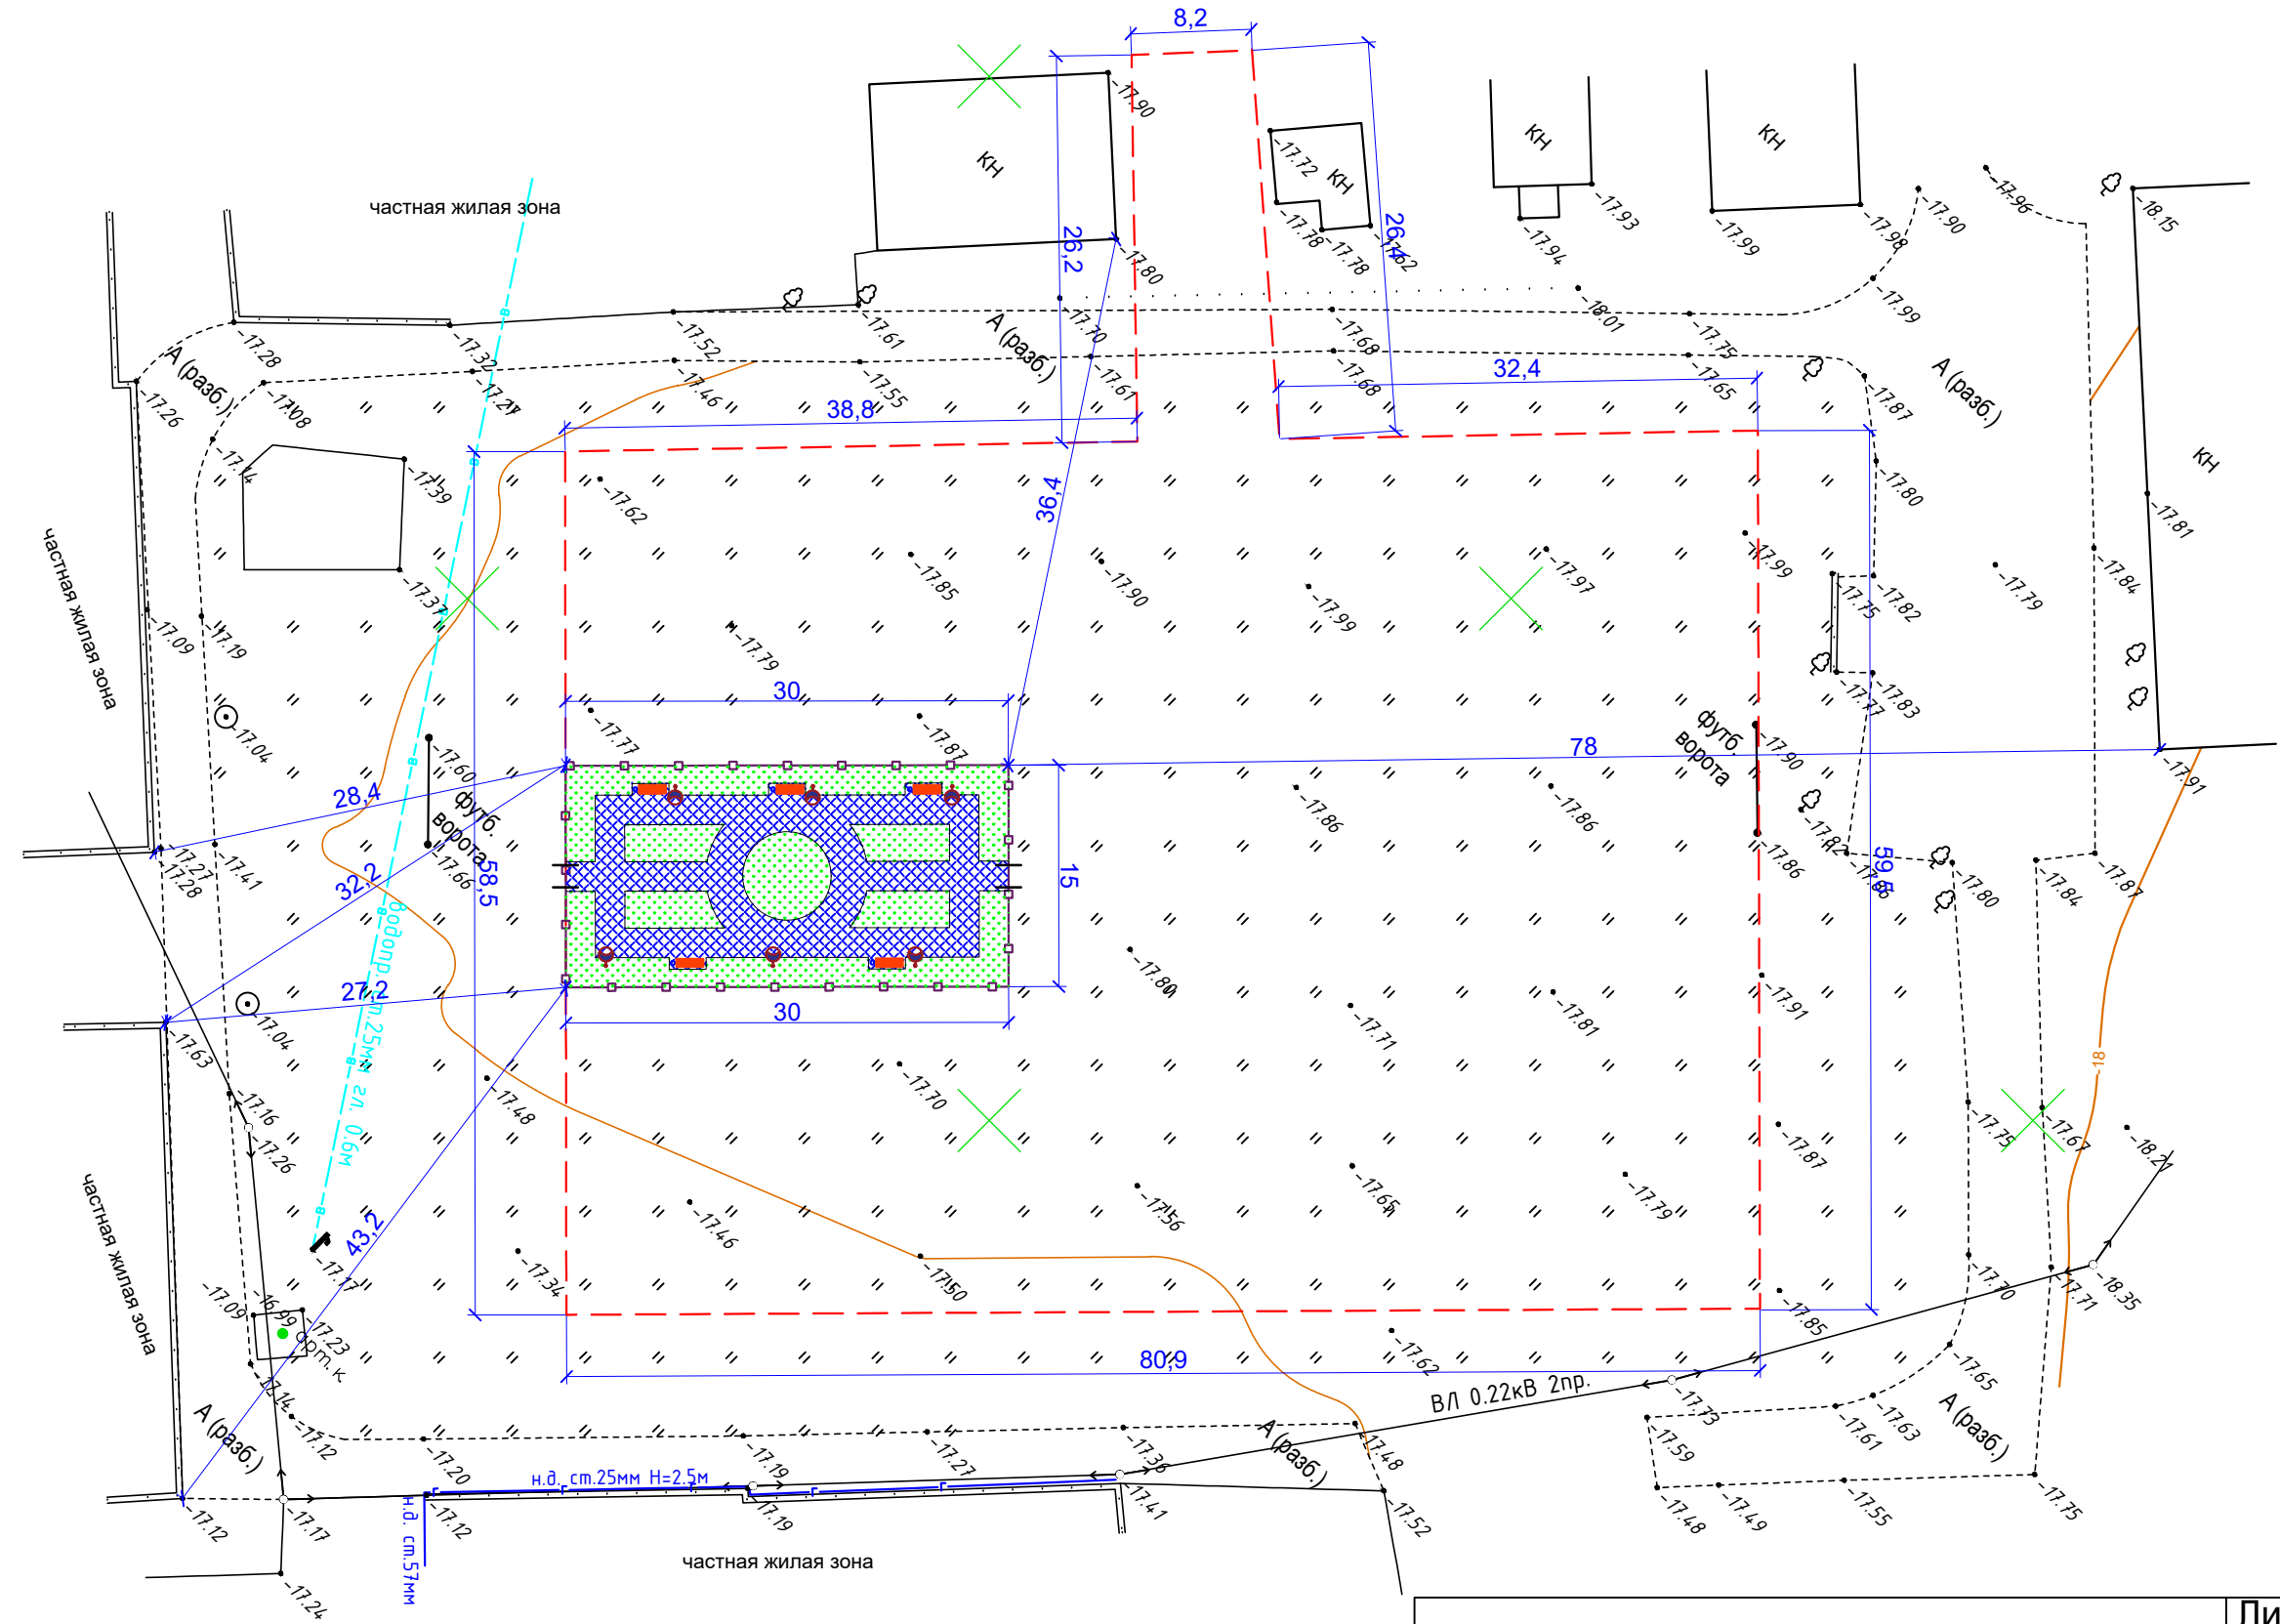

Условные обозначения:


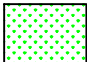



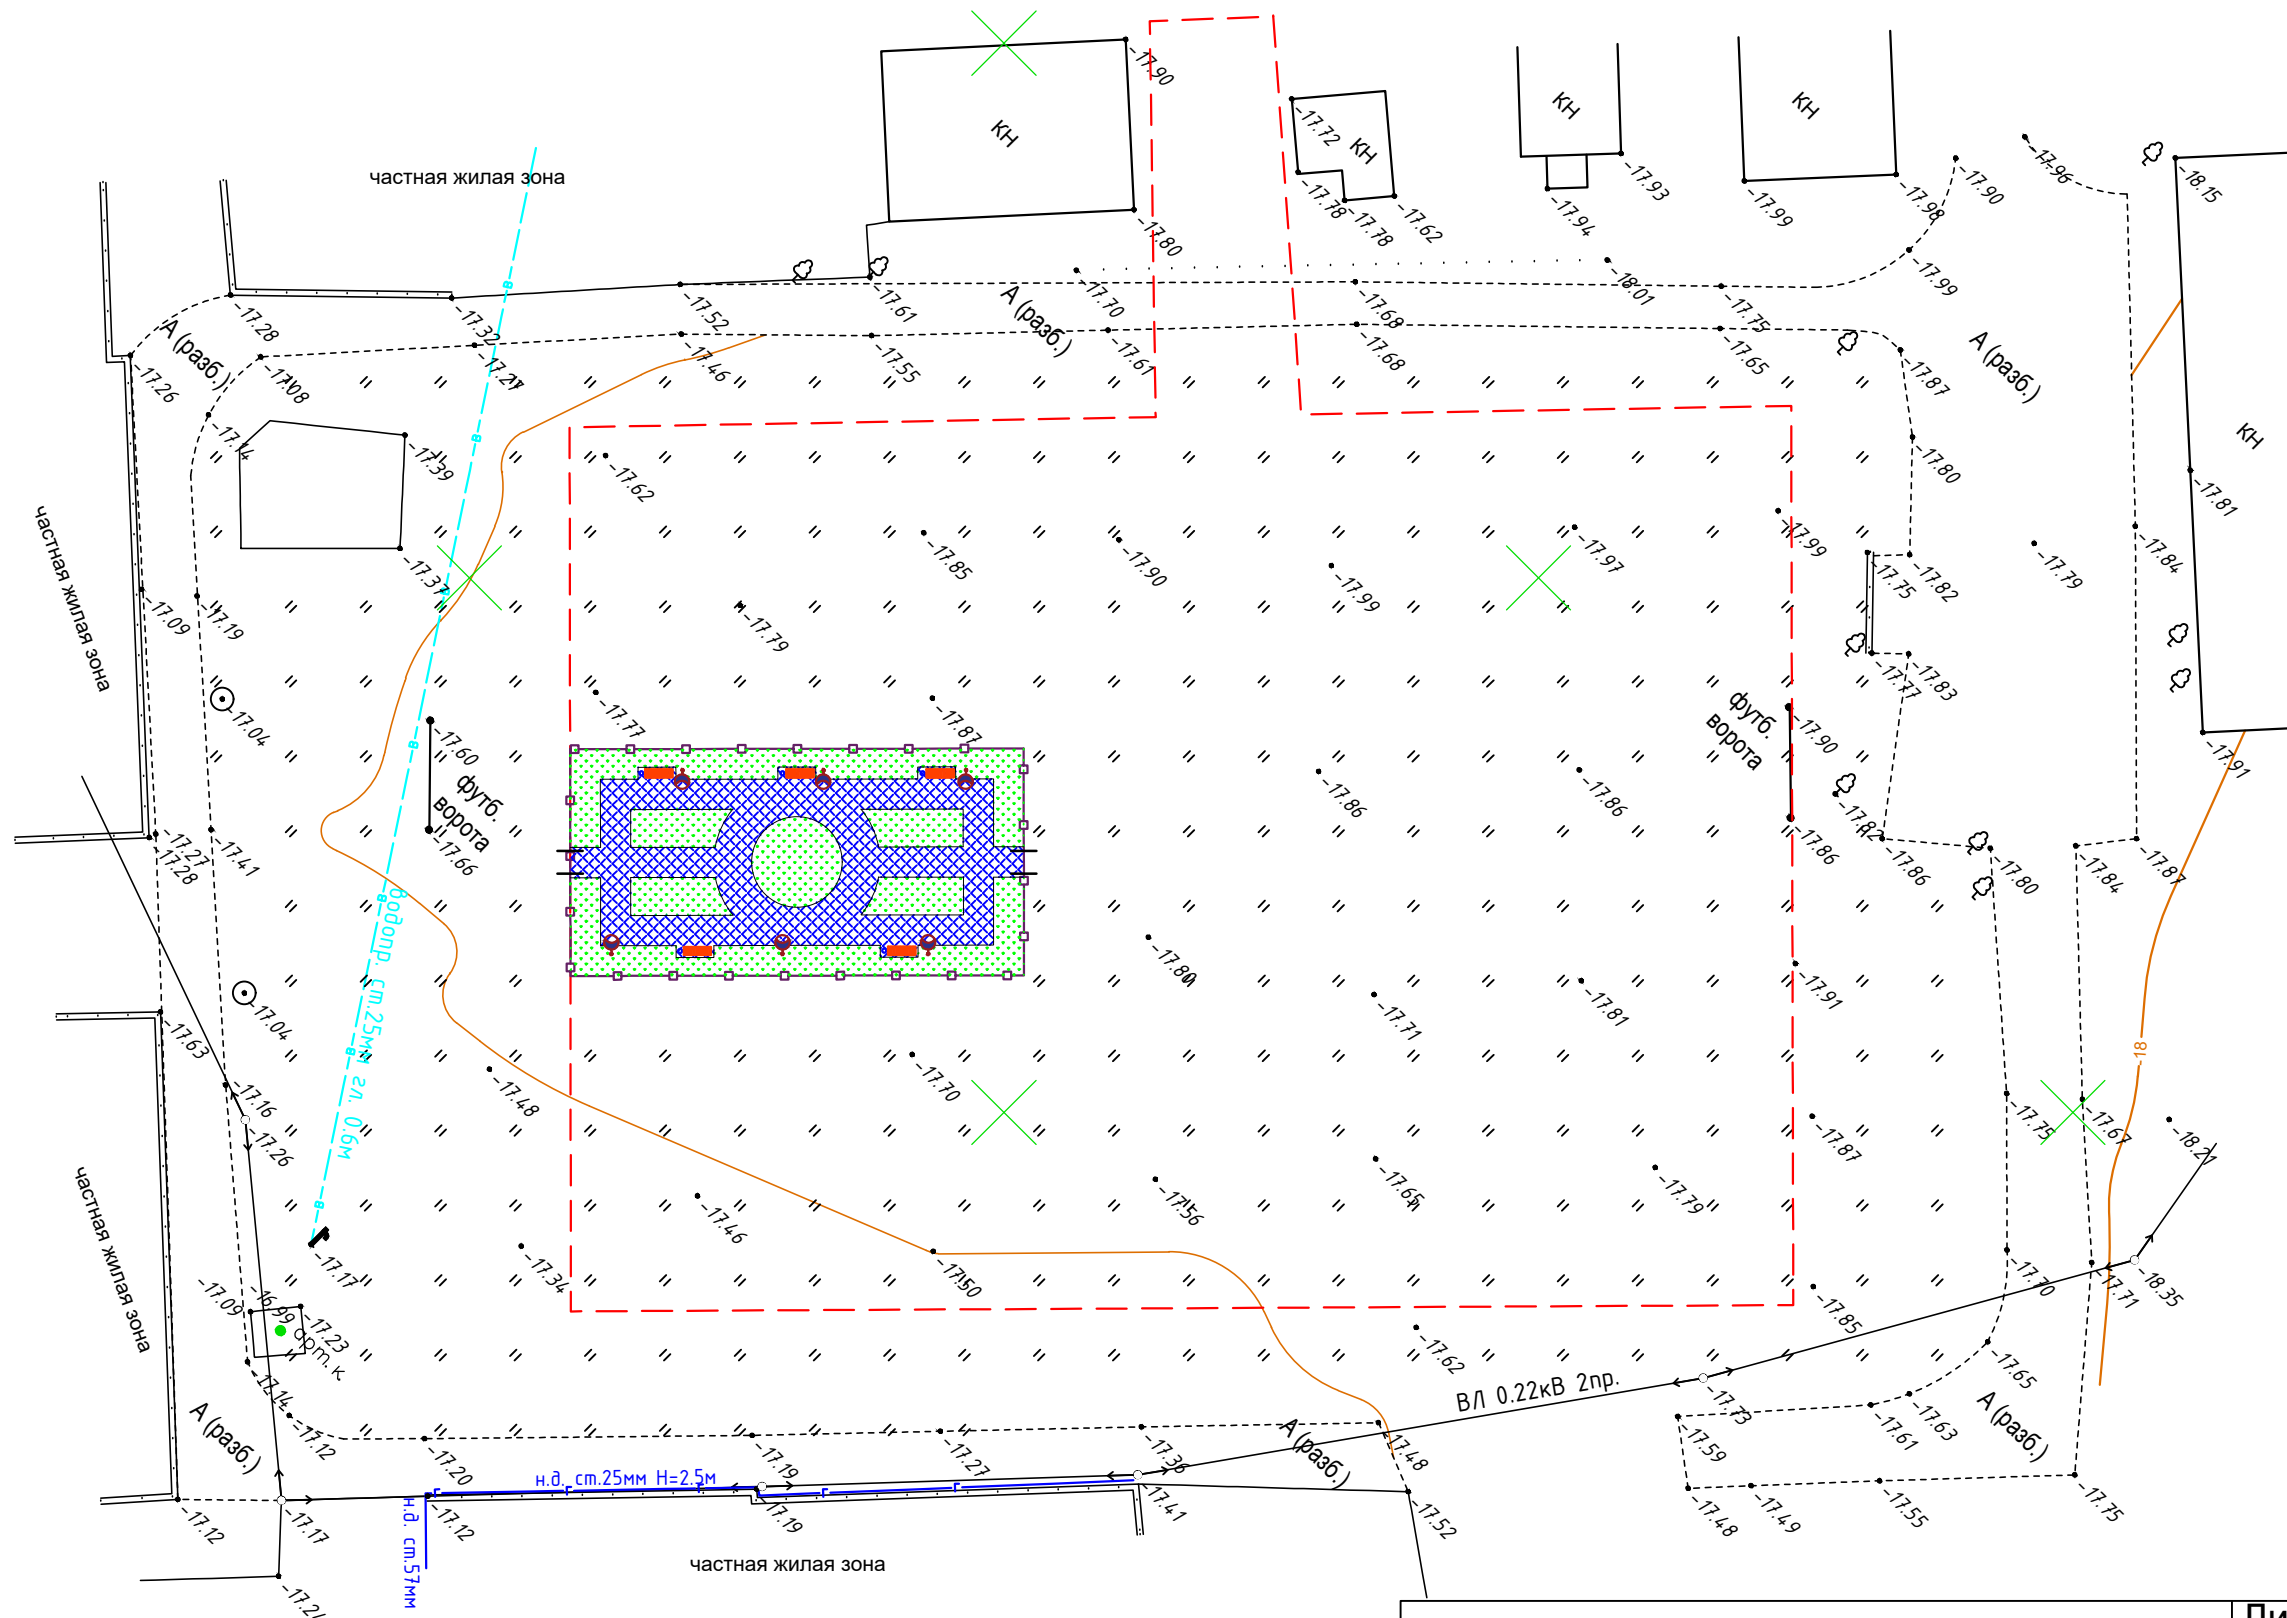
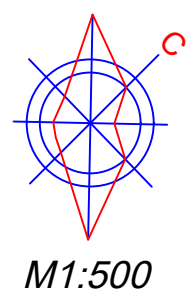
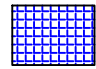
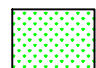
-  Покрытие из тротуарной плитки
-  Зеленая зона
-  Опоры освещения тип 1
-  Скамья с урной
-  Ограждение тип 1

СХЕМА ПОКРЫТИЙ ТЕРРИТОРИЙ



Условные обозначения:



-  Покрытие из тротуарной плитки
-  Зеленая зона

Тротуарная плитка



(брусчатка, цветная)

СХЕМА ОЗЕЛЕНЕНИЯ ТЕРРИТОРИИ

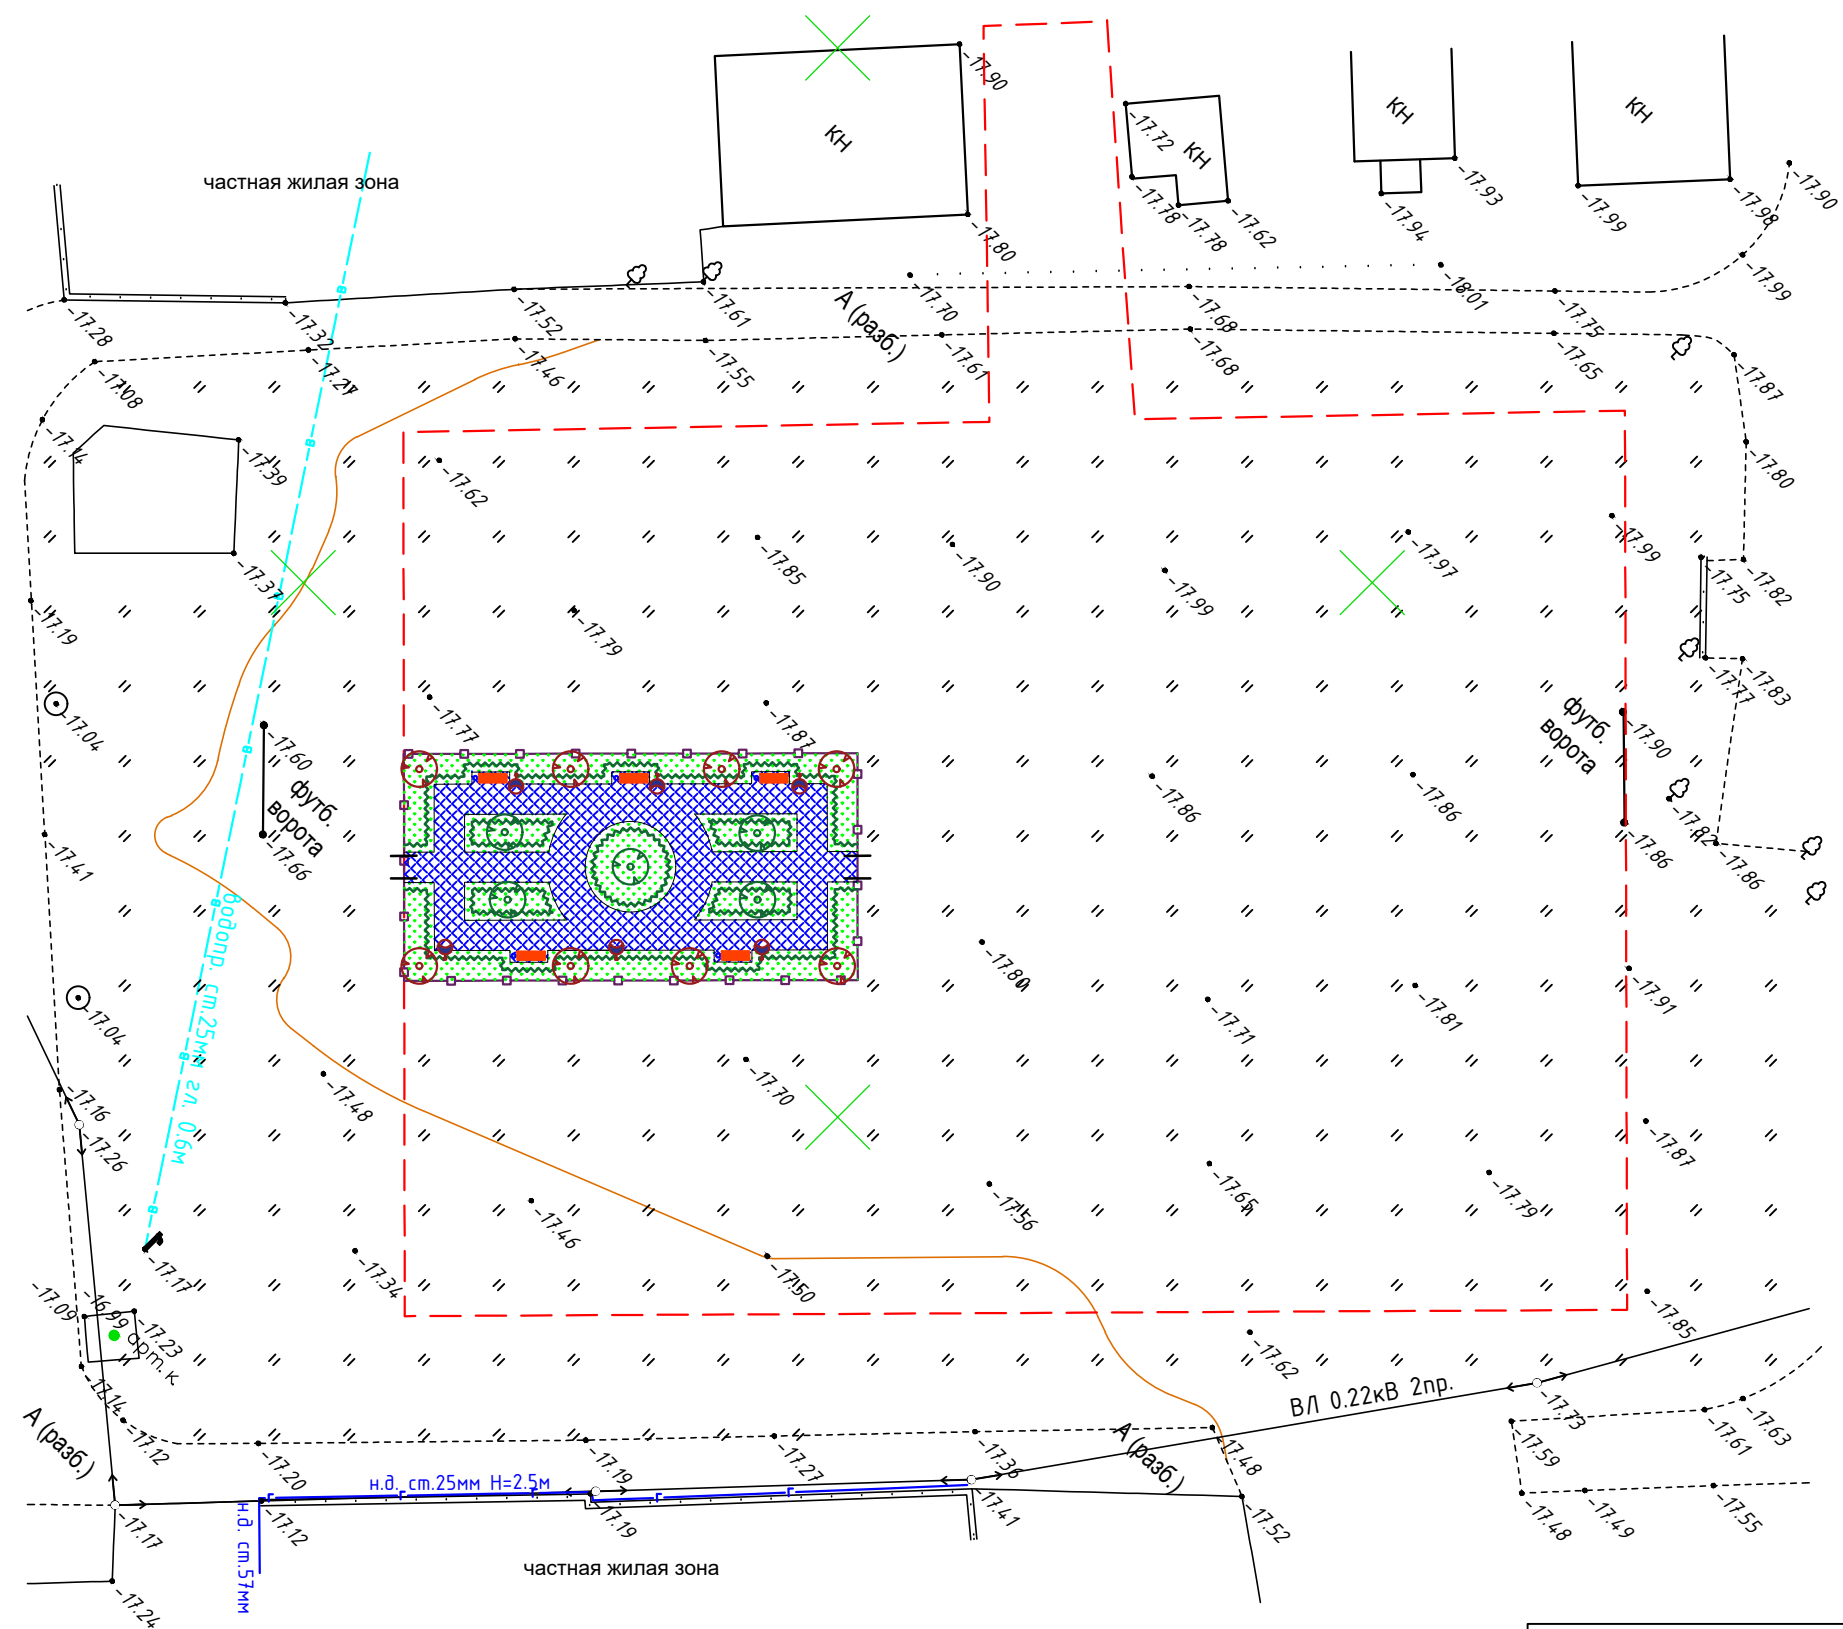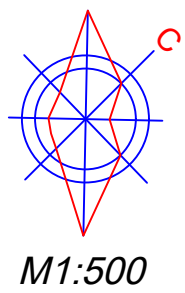


Условные обозначения:

	-Каштан
	-Клен
	-Бирючина обыкновенная

В связи с отсутствием зеленых насаждений, мы предусматриваем посадку кустарников и крупномеров на благоустраиваемой территории за счет сил местной администрации.

СХЕМА ОСВЕЩЕНИЯ ТЕРРИТОРИИ

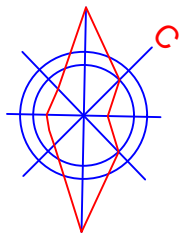

M1:500

Светильник тип 1



Условные обозначения:



-Проектное освещение



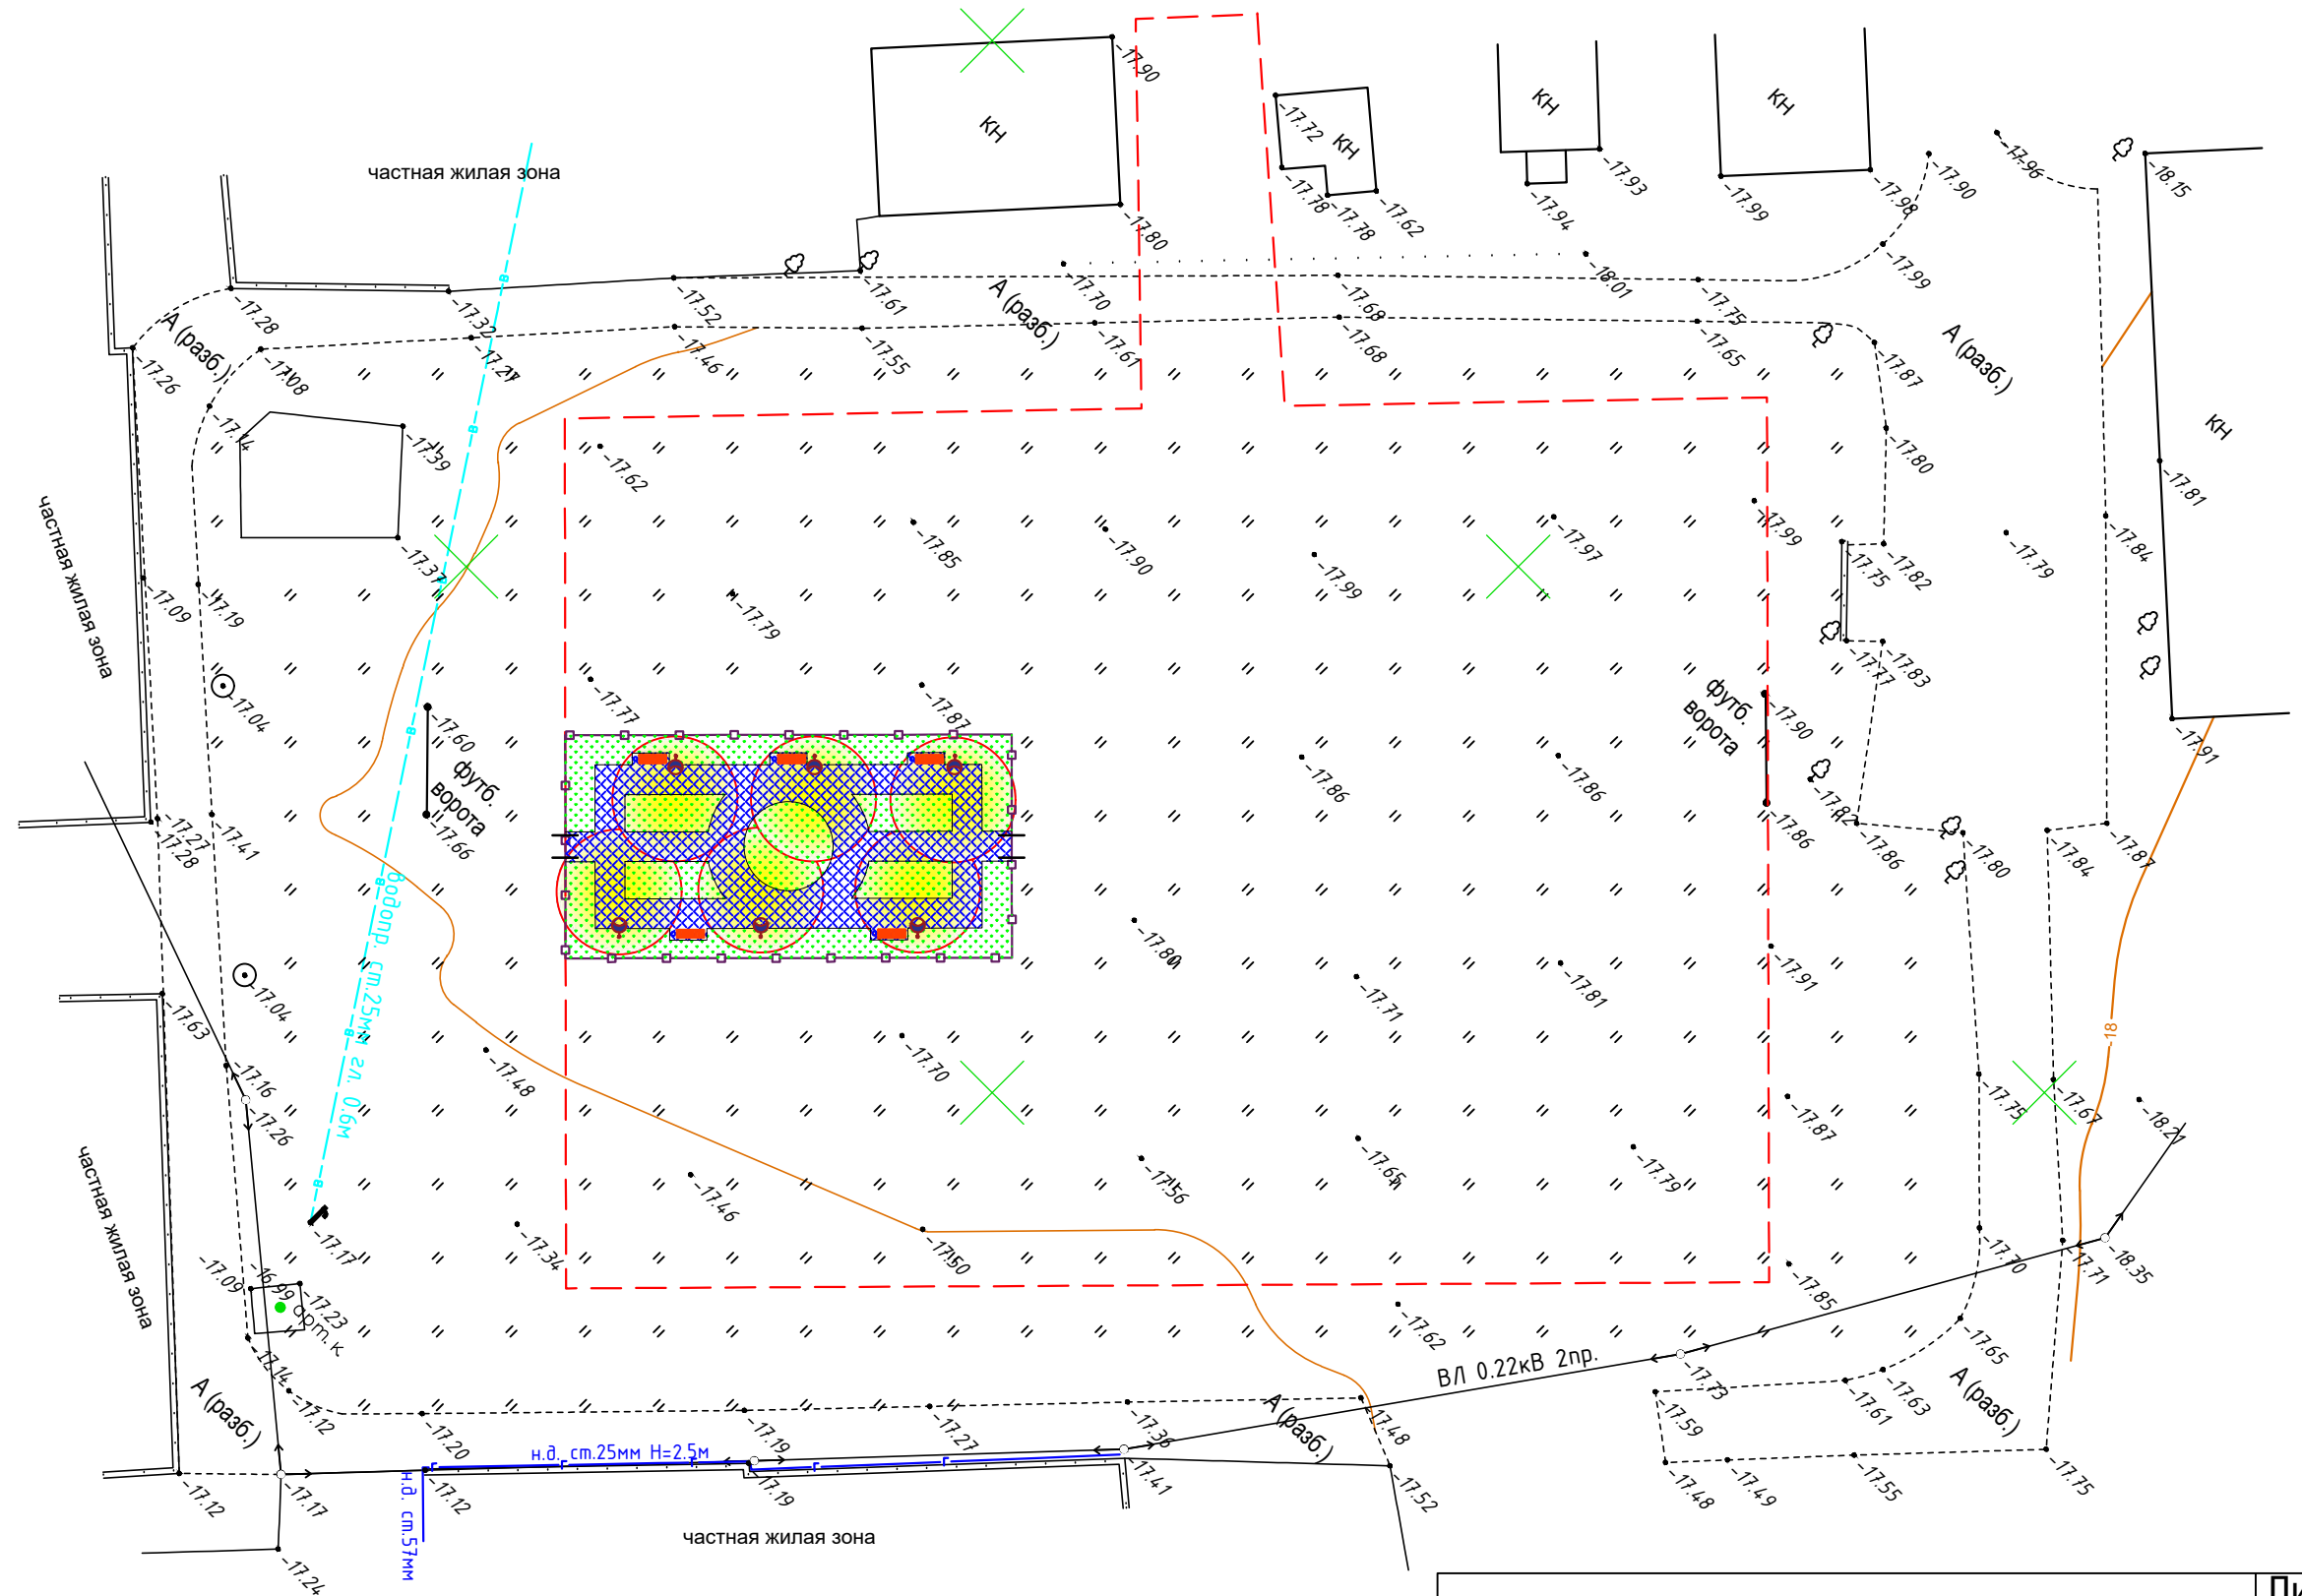


СХЕМА РАСПОЛОЖЕНИЯ МАФ

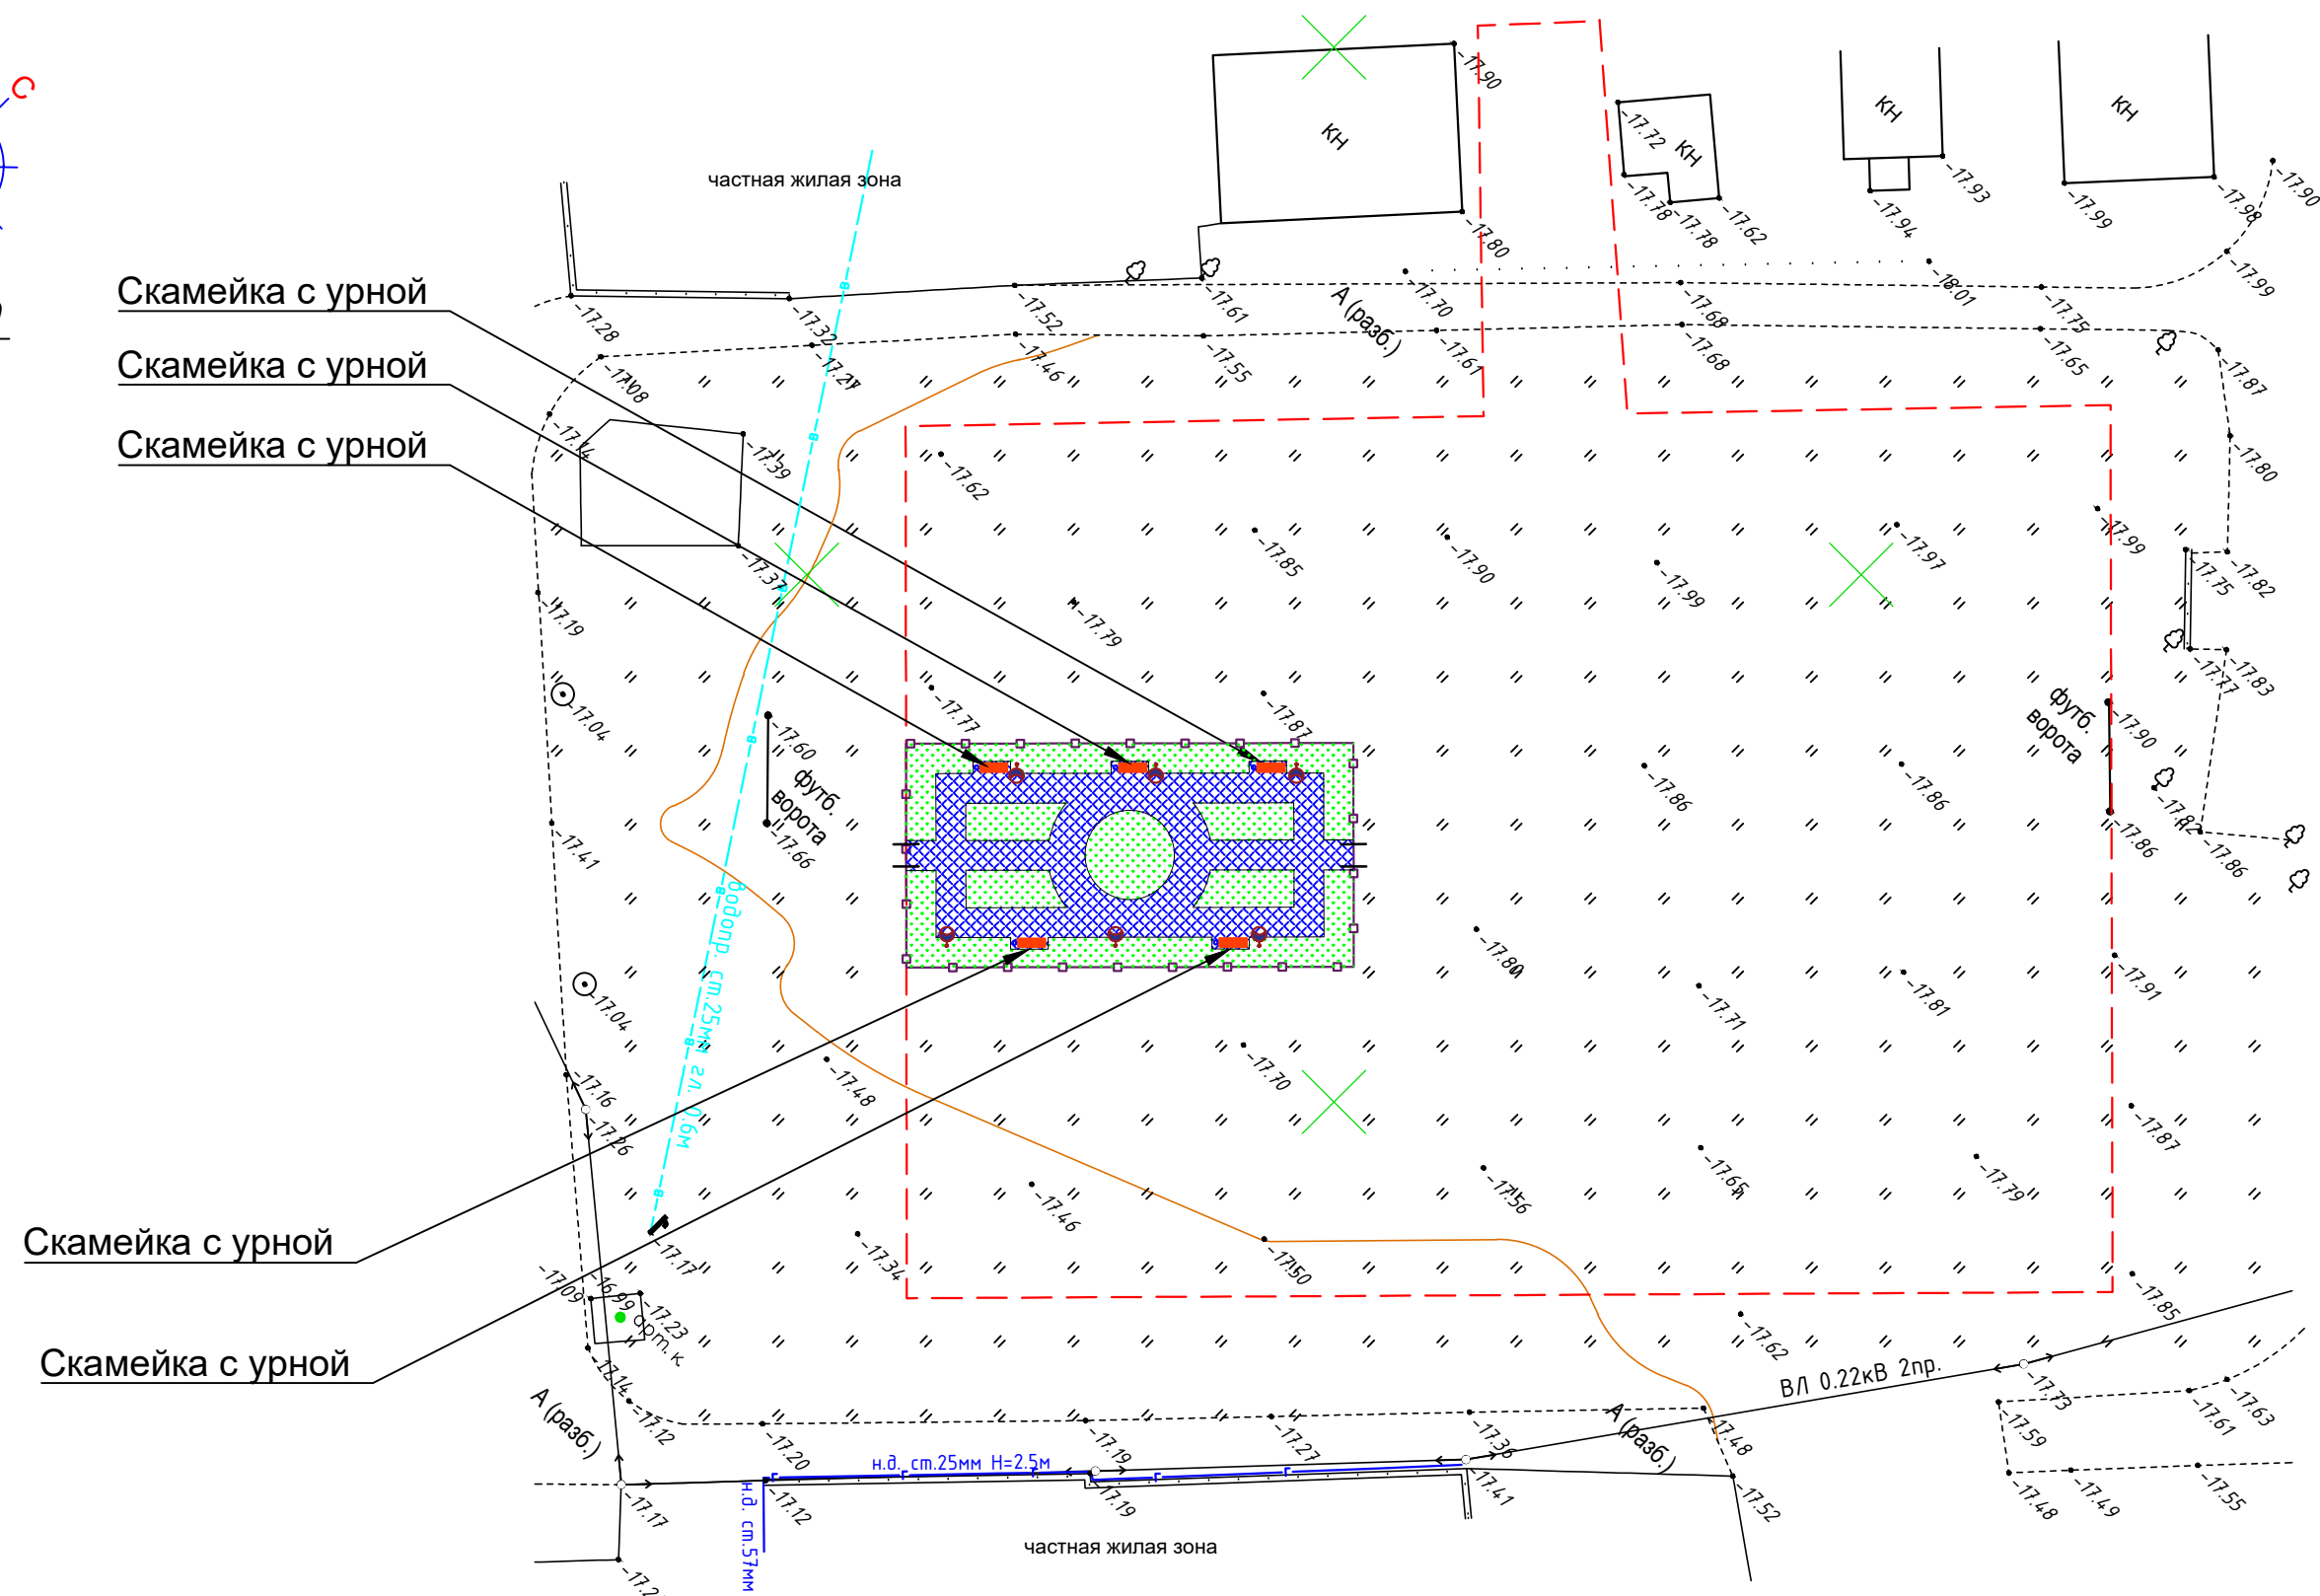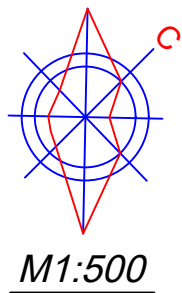


Скамейка с урной
 Скамейка с урной
 Скамейка с урной

Скамейка с урной
 Скамейка с урной

СХЕМА КОНСТРУКЦИЙ ДОРОЖНЫХ ОДЕЖД



Сечение 1

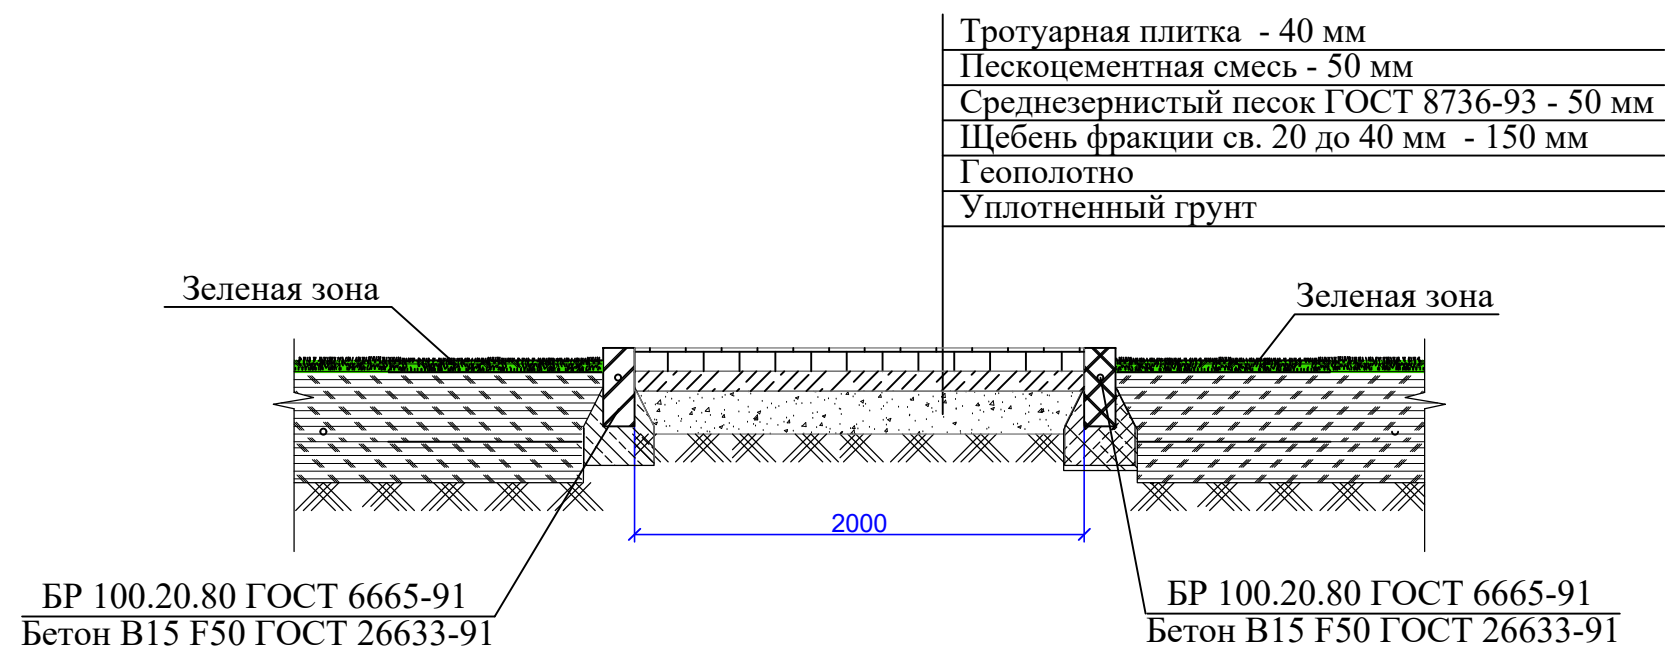

ТИПЫ ЭЛЕМЕНТОВ БЛАГОУСТРОЙСТВА (МАФ)



Опора для наружного освещения тип 1

Марка: *OM2ак-3,5 (круглая)*
Производитель: *Завод Первый Металлический*
Диаметр верхний: *66 мм*
Диаметр нижний: *108 мм*
Высота: *3,5 м*
Вес: *39 кг*



Урна уличная для мусора эlegant

Материал - *Дерево*
Объем - *40 л*
Производитель - *HozOtdel*
Метод крепления - *Универсальная*
Высота - *60 см*
Ширина - *30 см*
Длина - *35 см*
Вес - *15 кг*
Объем в упаковке, м3 - *0.06*



Скамейка Бульварная


Вес - *112 кг*
Длина скамейки (стола) - *1.5 м, 2 м*
Высота - *82 см*
Ширина - *75 см*
Цвет древесины - *Сосна, Махагон, Палисандр*
Объем в упаковке, м3 - *0.1*
Материал - *Чугун, Дерево*
Производитель: *посёлок Лесные Поляны, городской округ Пушкинский, Московская область*

3D ИЛЛЮСТРАЦИИ



Уплотненный грунт

ВИД №1

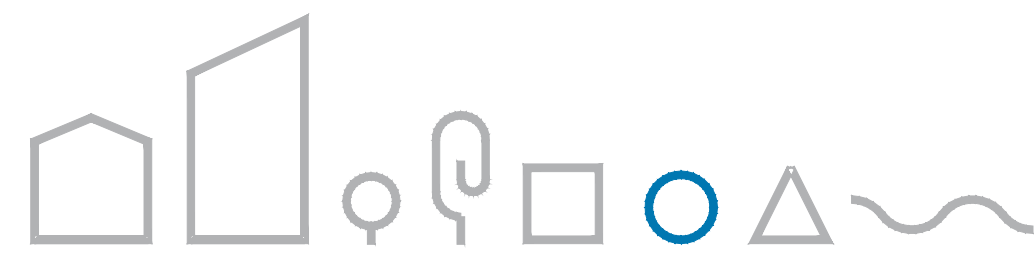

ВИД №2



ВИД №3





ВИД №4



РАЗБИВОЧНЫЙ ПЛАН



ПЛАН РАЗБИВКИ ТЕРРИТОРИИ

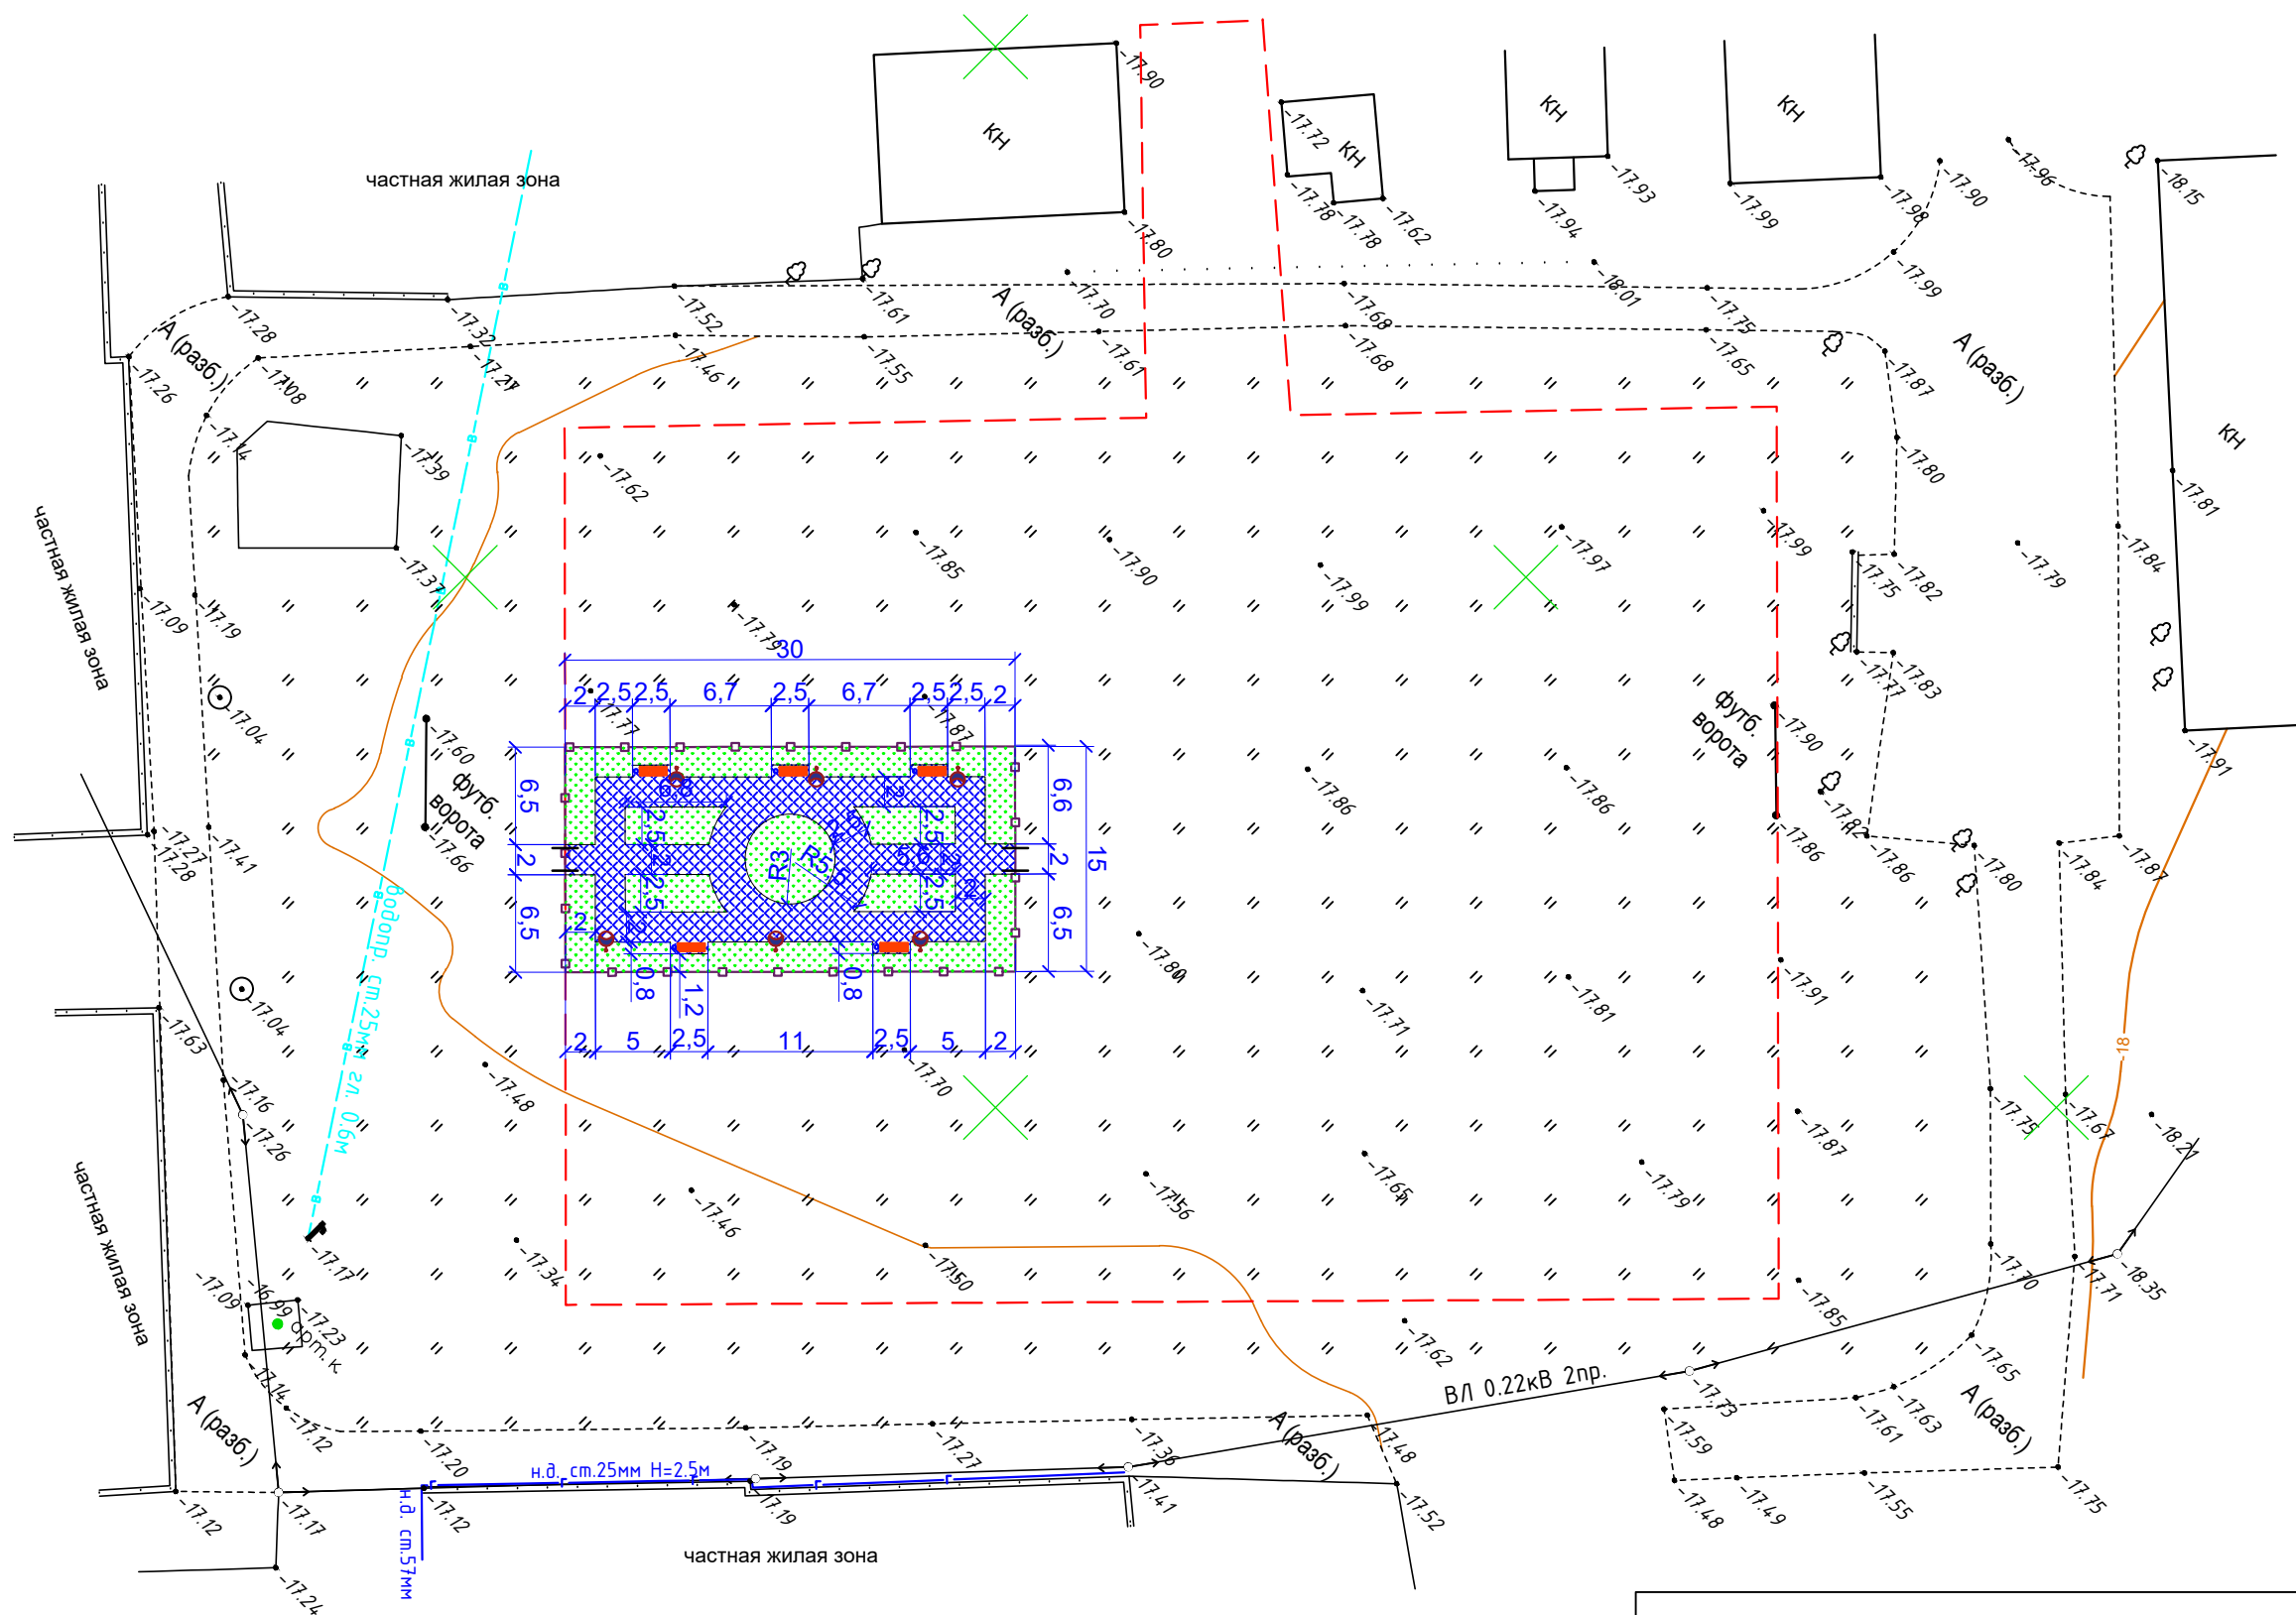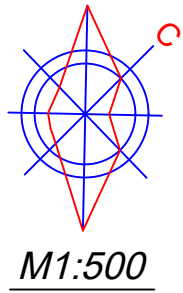

УКРУПНЕННЫЙ СМЕТНЫЙ РАСЧЕТ



УКРУПНЕННЫЙ СМЕТНЫЙ РАСЧЕТ



УКРУПНЕННЫЙ СМЕТНЫЙ РАСЧЕТ

2024 Формирование комфортной городской среды

Благоустройство сквера по ул. Г.К.Жукова, 1 в с. Мичурино Дербентского района РД

№ п/п	Изображение	Объект. Функциональная зона	Элементы, материалы	Расчет по проекту				
				Единица измерения	Количество	Стоимость за единицу в руб.	Стоимость руб.	Общая стоимость, руб.
1	2	3	4	5	6	7	8	9
1		Покрытие тротуаров	брусчатка	м2	215	4000	860000	860000.00
2		Освещение	Светильник	шт	6	41000	246000	246000.00
3		Малые архитектурные формы	урна	шт	5	6500	32500	142500.00
			скамейка	шт	5	22000	110000	
4		Ограждение	ограждение 3D	м	90	2600	234000	234000.00
ИТОГО								1482500.00