



ФОТОФИКСАЦИЯ



АРХИТЕКТУРНЫЕ РЕШЕНИЯ

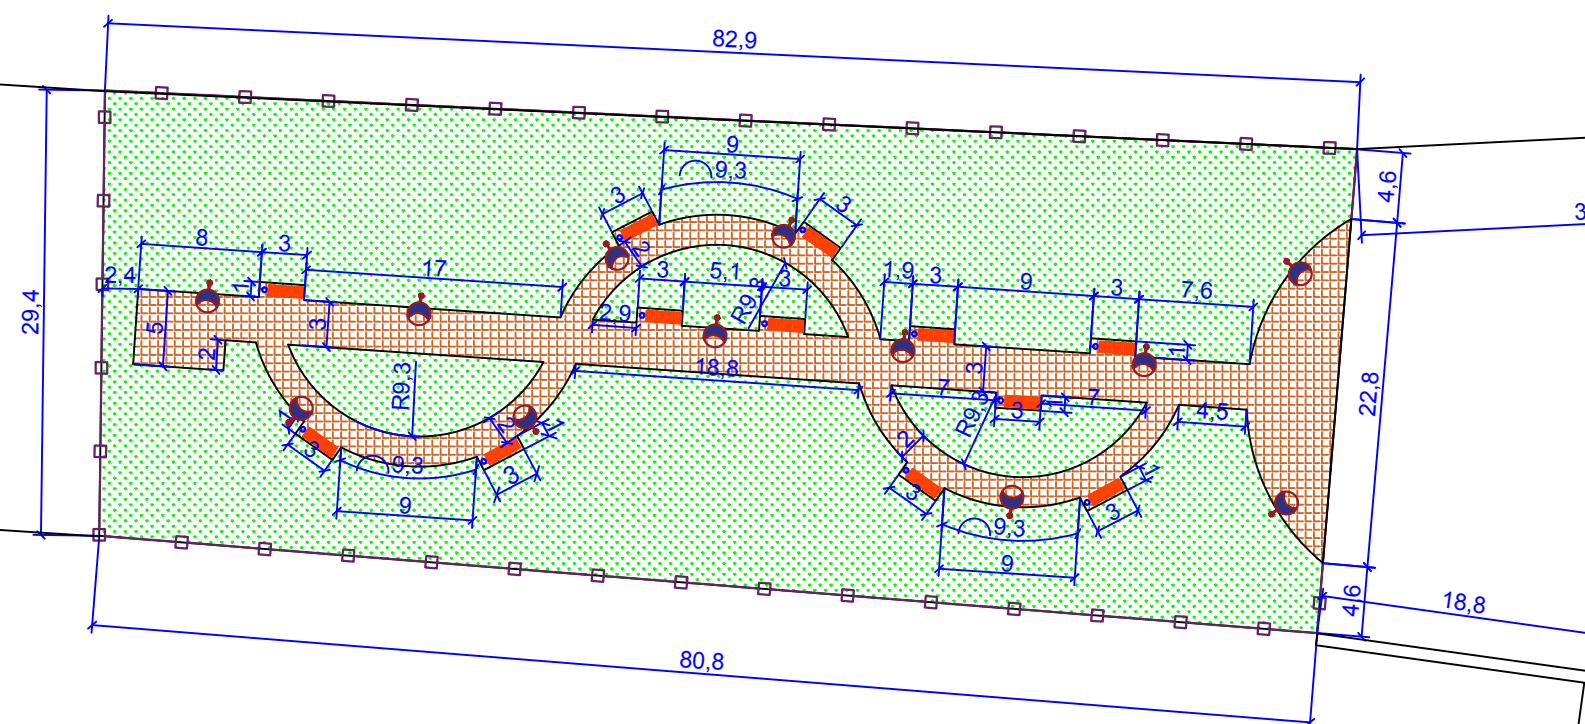


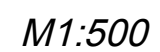


	<i>Зеленая зона</i>
	<i>Покрытие из тротуарной плитки</i>
	<i>Опоры освещения тип 1</i>
	<i>Скамья с урной</i>
	<i>Ограждение 3D</i>

Лист
11/23

СХЕМА ПОКРЫТИЙ ТЕРРИТОРИЙ

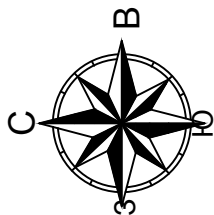

M1:500

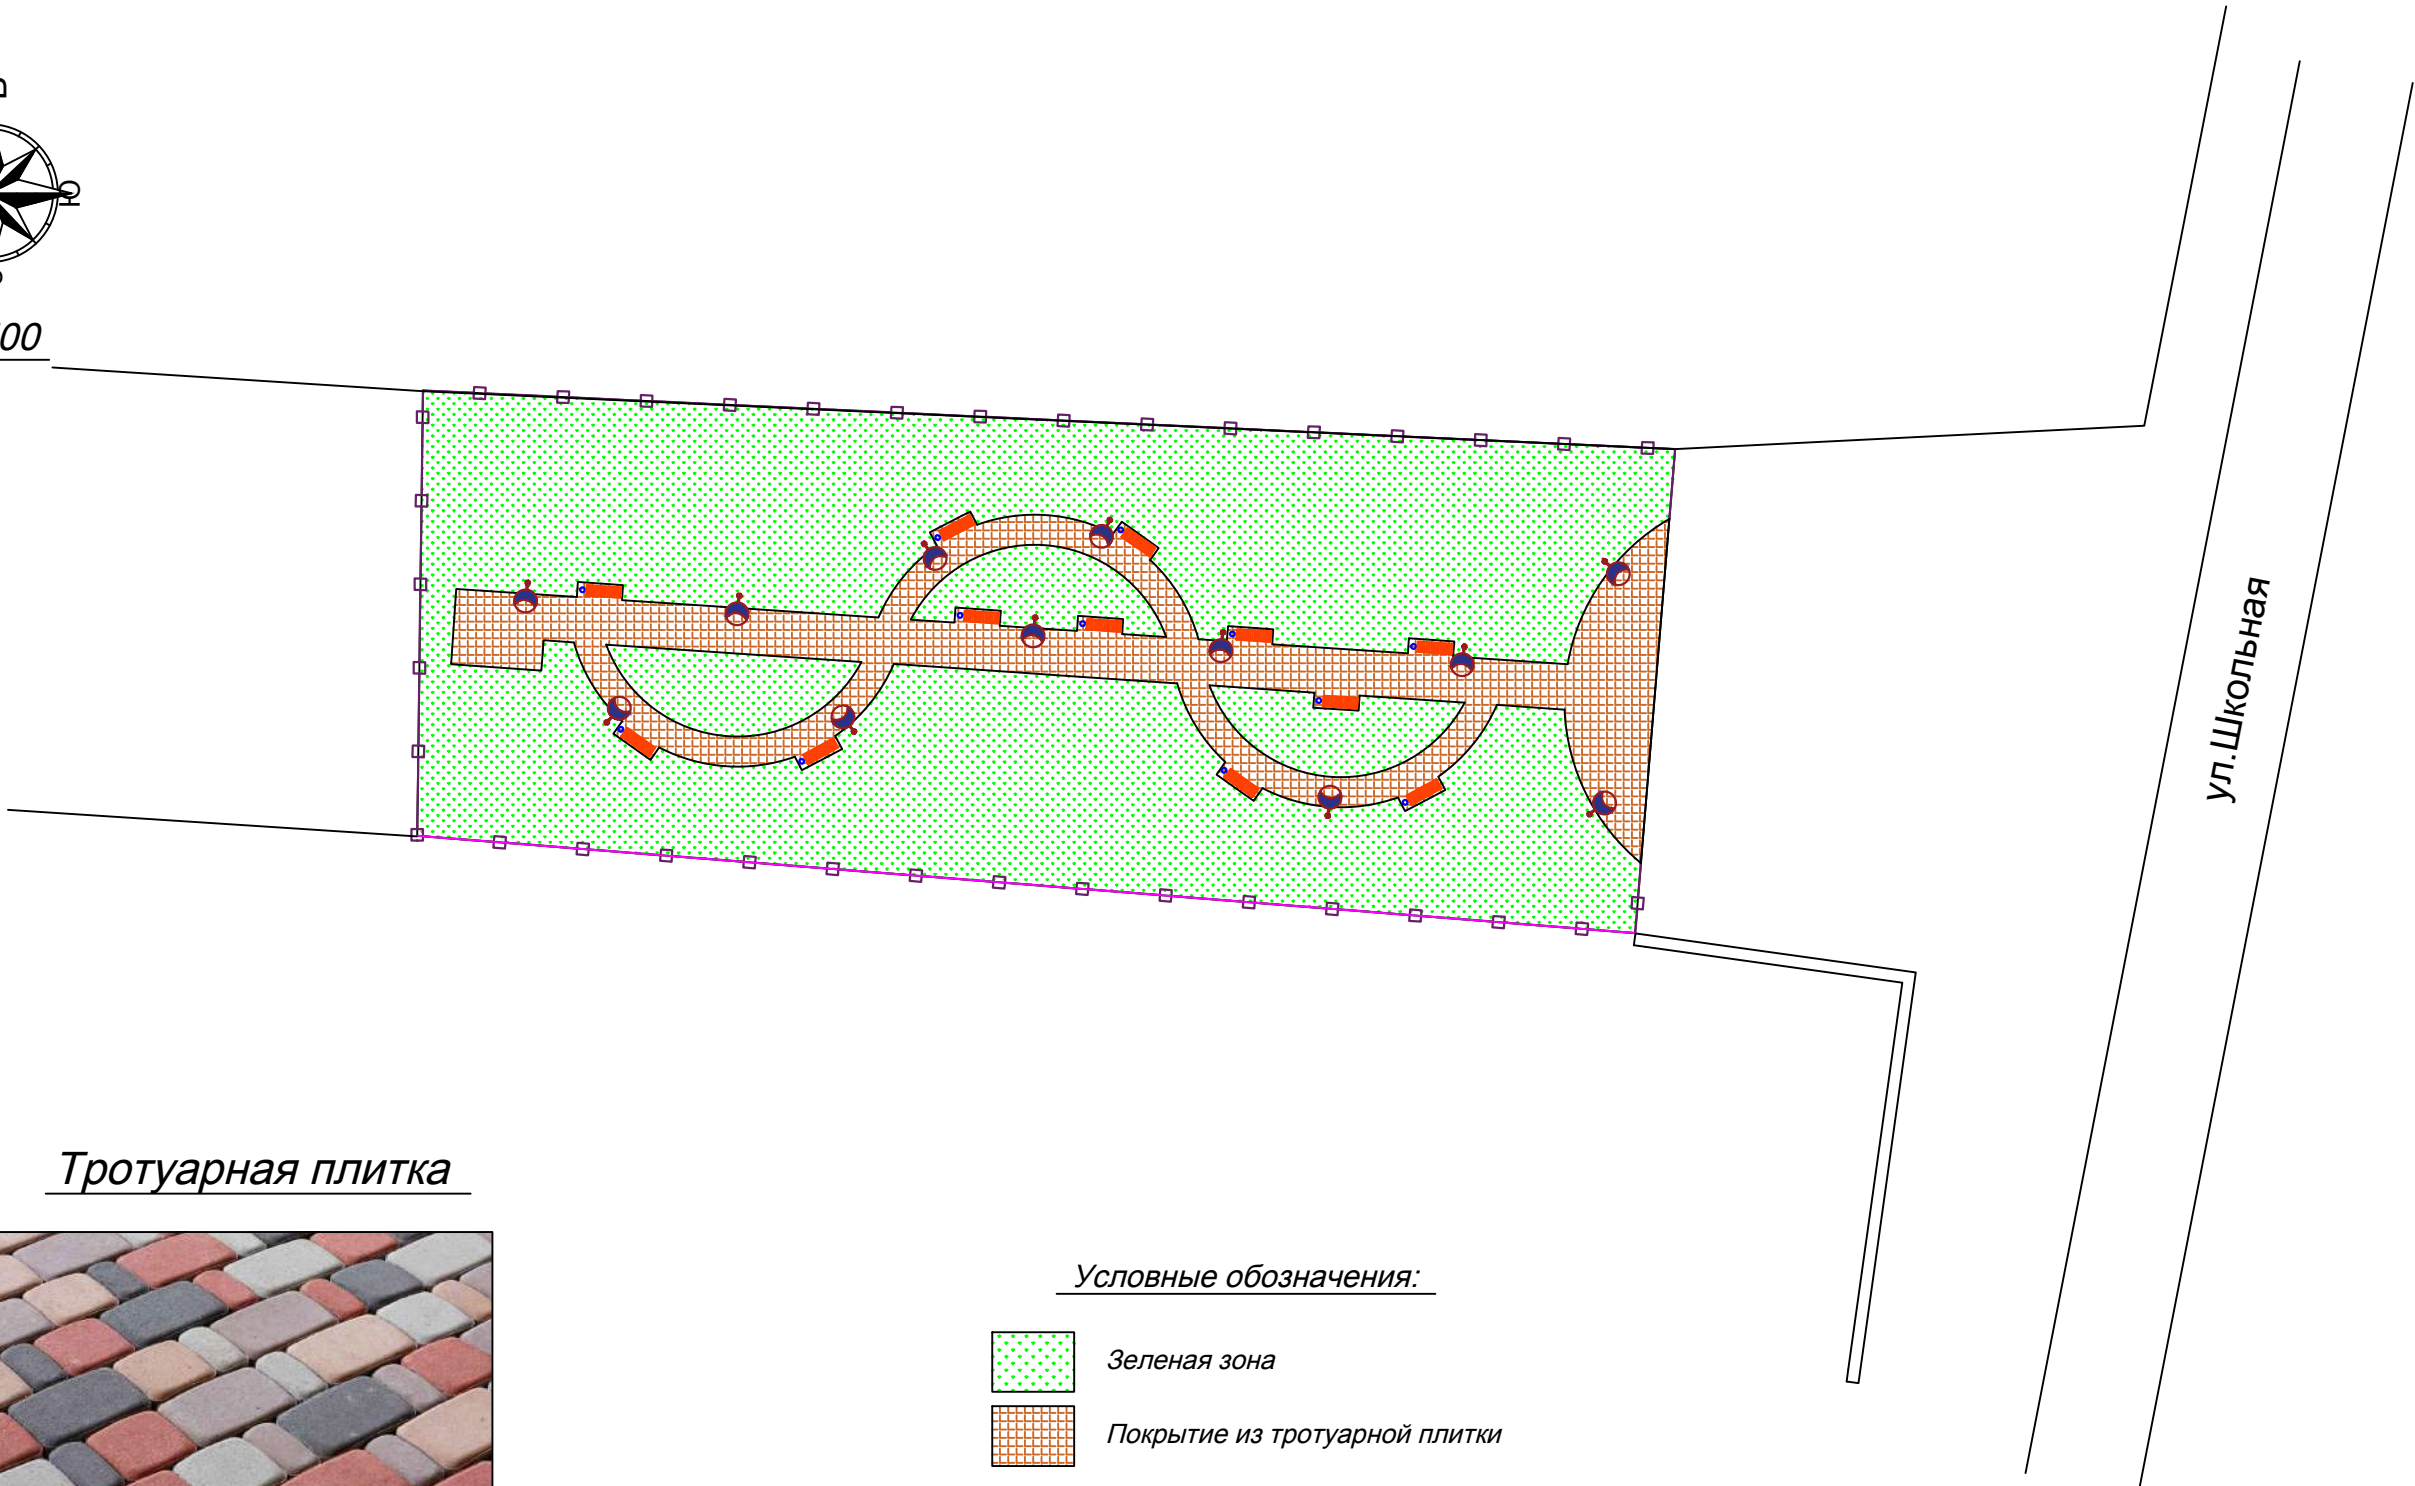

ул. Школьная

Тротуарная плитка




(брусчатка, цветная)


Условные обозначения:

- Зеленая зона
- Покрытие из тротуарной плитки
- Опоры освещения тип 1
- Скамья с урной
- Ограждение 3D

СХЕМА ОЗЕЛЕНЕНИЯ ТЕРРИТОРИИ

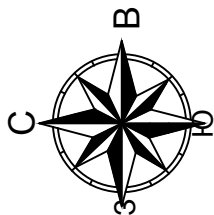

М1:500

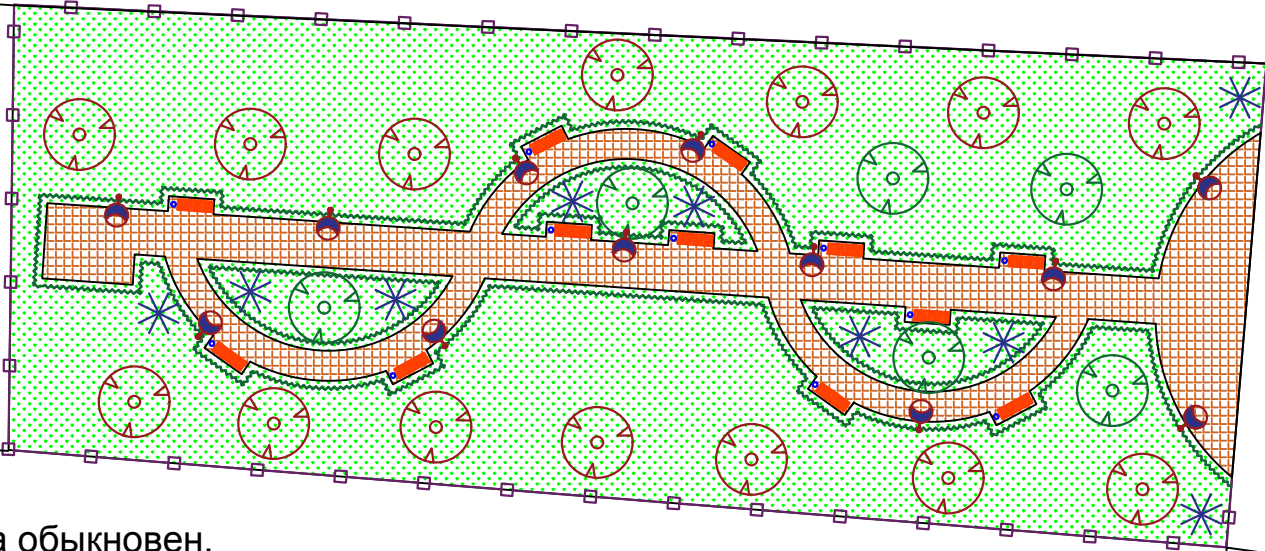

ул. Школьная

Клен



Бирючина обыкновен.



Каштан



Сирень обыкновенная




Условные обозначения:

- Каштан
- Клен
- Сирень обыкновенная
- Бирючина обыкновенная


В связи с отсутствием
зеленых насаждений,
мы предусматриваем
посадку кустарников
и крупномеров по
периметру сквера.

СХЕМА ОСВЕЩЕНИЯ ТЕРРИТОРИИ

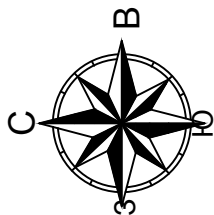

M1:500

Светильник тип 1

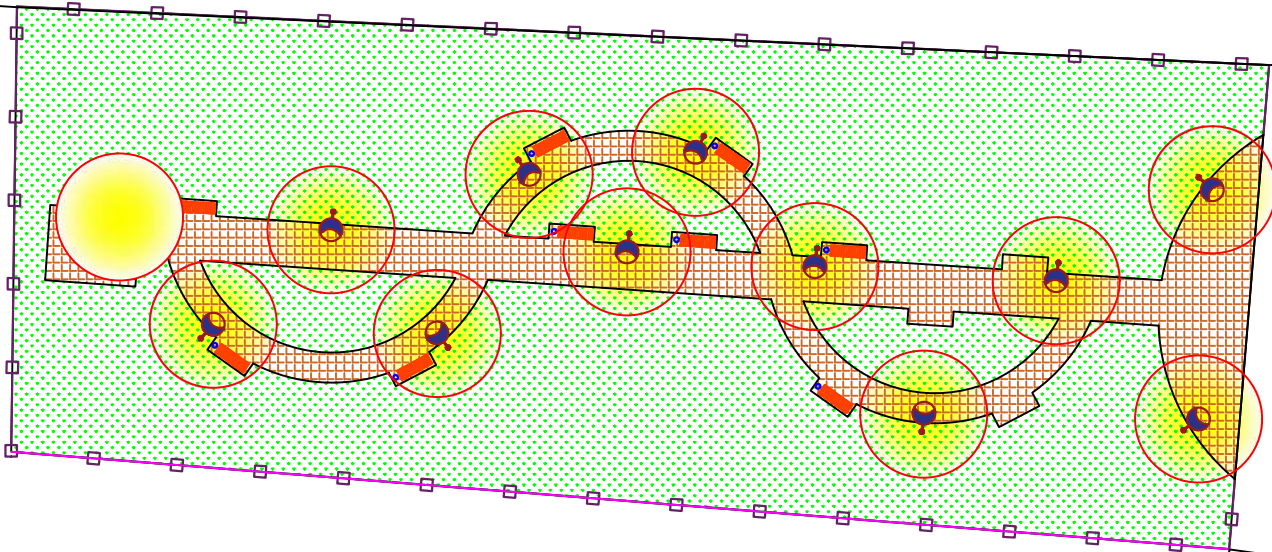


ул. Школьная

Условные обозначения:



-Проектное освещение

СХЕМА РАСПОЛОЖЕНИЯ МАФ

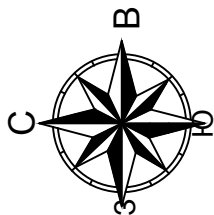

M1:500


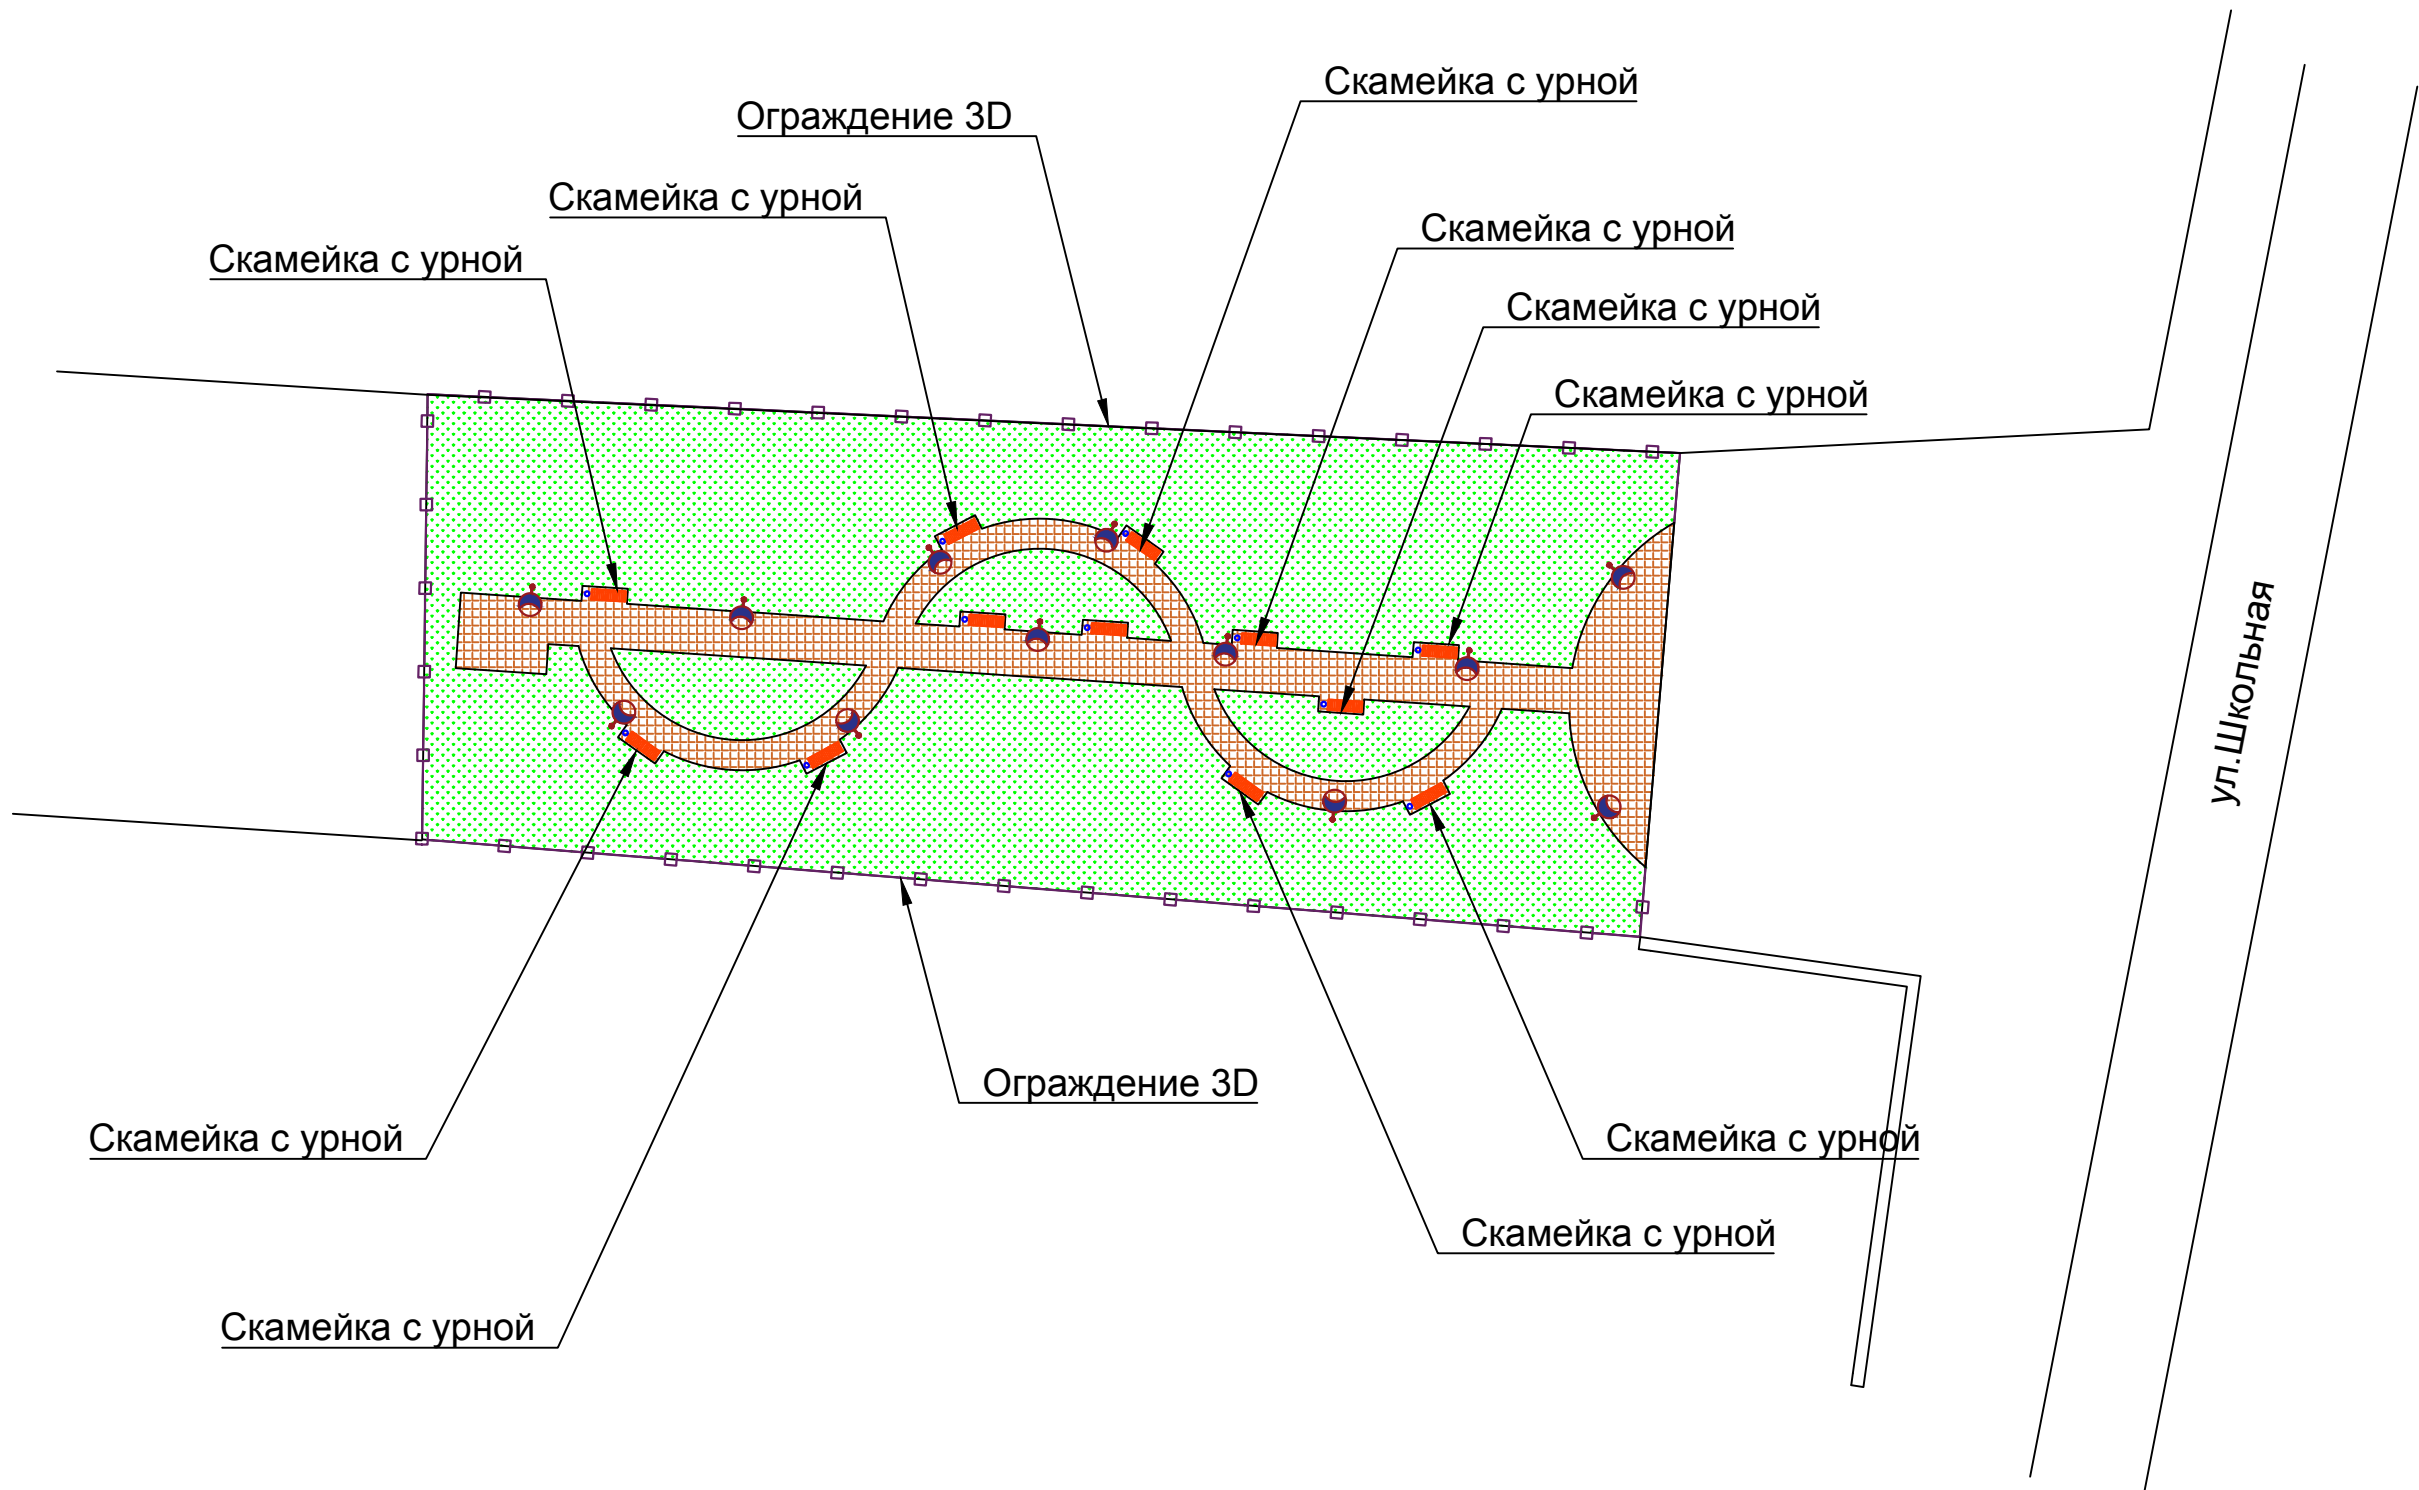


СХЕМА КОНСТРУКЦИЙ ДОРОЖНЫХ ОДЕЖД



Тип 1

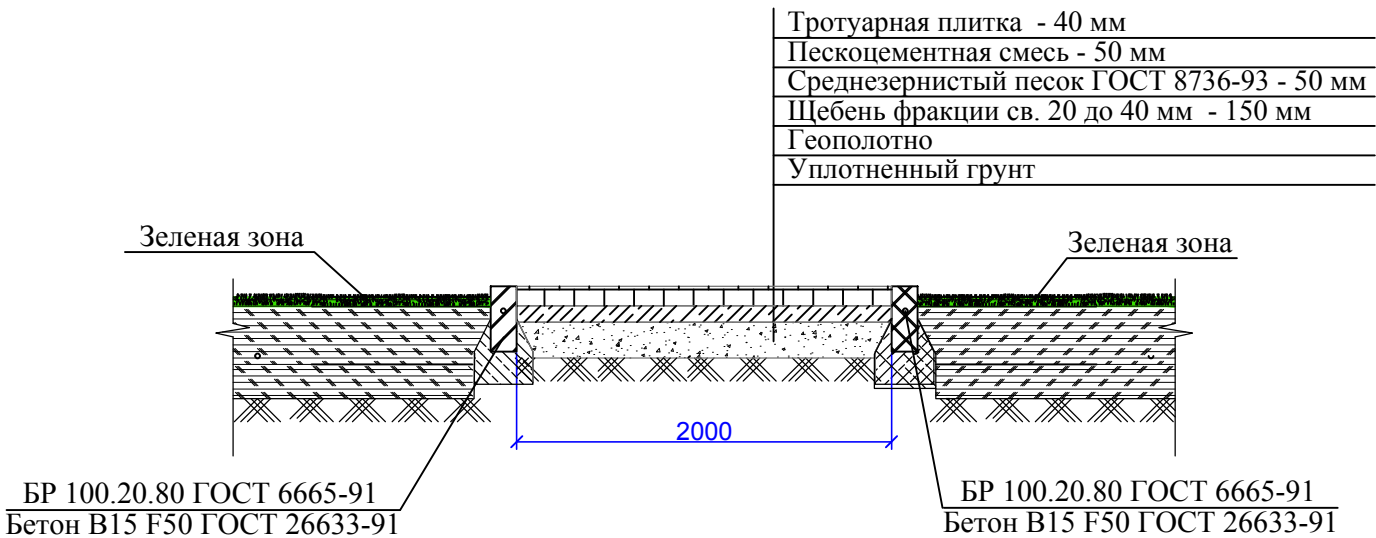

ТИПЫ ЭЛЕМЕНТОВ БЛАГОУСТРОЙСТВА (МАФ)



Опора для наружного освещения тип 1

Марка: ОМ2ак-3,5 (круглая)
Производитель: Завод Первый Металлический
Диаметр верхний: 66 мм
Диаметр нижний: 108 мм
Высота: 3,5 м
Вес: 39 кг



Урна уличная для мусора эlegant

Материал - Дерево
Объем - 40 л
Производитель - HozOtdel
Метод крепления - Универсальная
Высота - 60 см
Ширина - 30 см
Длина - 35 см
Вес - 15 кг
Объем в упаковке, м3 - 0.06




Скамейка Бульварная

Вес - 112 кг
Длина скамейки (стола) - 1.5 м, 2 м
Высота - 82 см
Ширина - 75 см
Цвет древесины - Сосна, Махагон, Палисандр
Объем в упаковке, м3 - 0.1
Материал - Чугун, Дерево
Производитель: посёлок Лесные Поляны,
городской округ Пушкинский, Московская область

3D ИЛЛЮСТРАЦИИ



ВИД №1

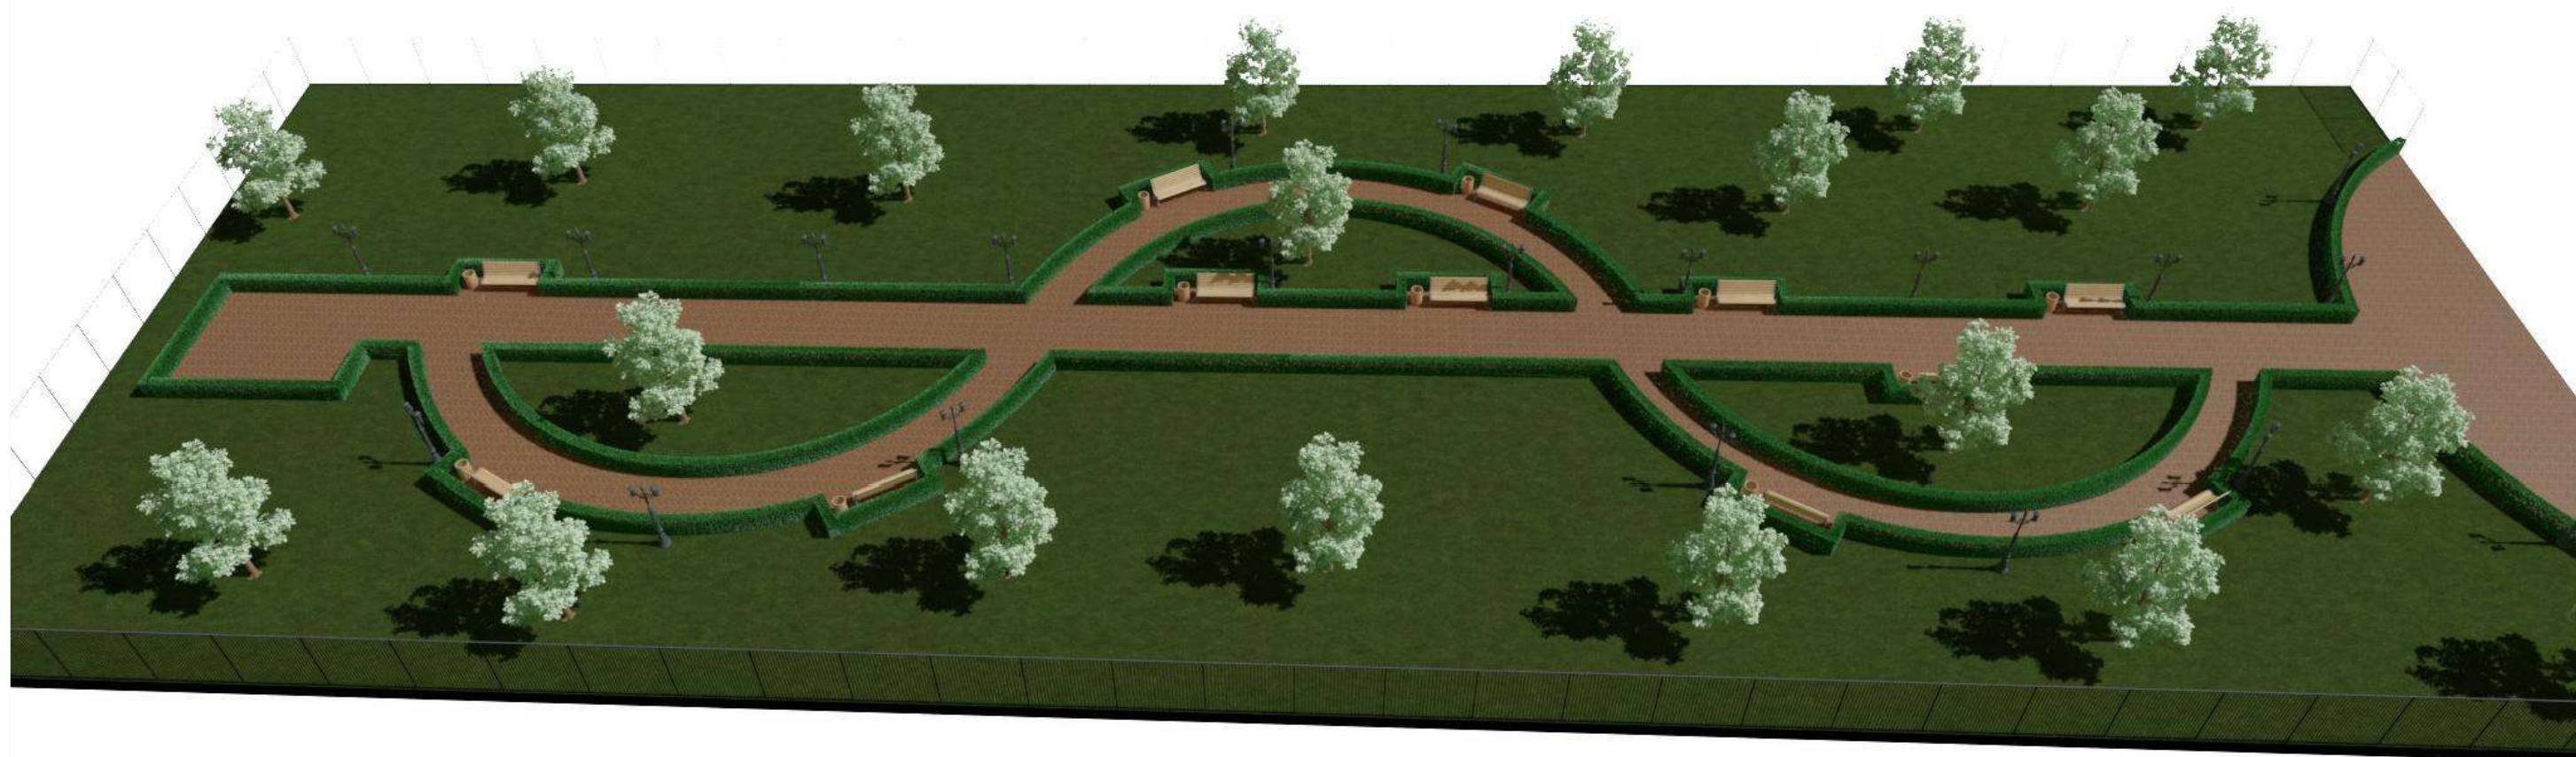

ВИД №2



ВИД №3



УКРУПНЕННЫЙ СМЕТНЫЙ РАСЧЕТ



УКРУПНЕННЫЙ СМЕТНЫЙ РАСЧЕТ



	2023 Формирование комфортной городской среды							
с.Аглоби Дербентского района РД								
№ п/п	Изображение	Объект. Функциональная зона	Элементы, материалы	Расчет по проекту				
				Единица измерения	Количество	Стоимость за единицу в руб.	Стоимость руб.	Общая стоимость, руб.
1	2	3	4	5	6	7	8	9
1		Покрытие тротуаров	брусчатка	м2	266.2	3100	825056	825056.00
2		Освещение	Опоры типа 1	шт	12	28000	336000	336000.00
3		Малые архитектурные формы	урна	шт	12	4900	58800	274800.00
			скамейка	шт	12	18000	216000	
	ИТОГО							1435856.00
	перелимит предлагается реализовать за счет софинансирования и внебюджетных источников							
		Покрытие тротуаров	брусчатка	м2	256.3	3100	794530	794530.00
		Ограждение	ограждение из 3Д панелей	п.м.	85.6	2900	248240	248240.00
	Итого						1042770	1042770.00